


# Shēma pagaidu ceļa zīmes uzstādīšana, Vasarnīcu ielā, Daugavpils

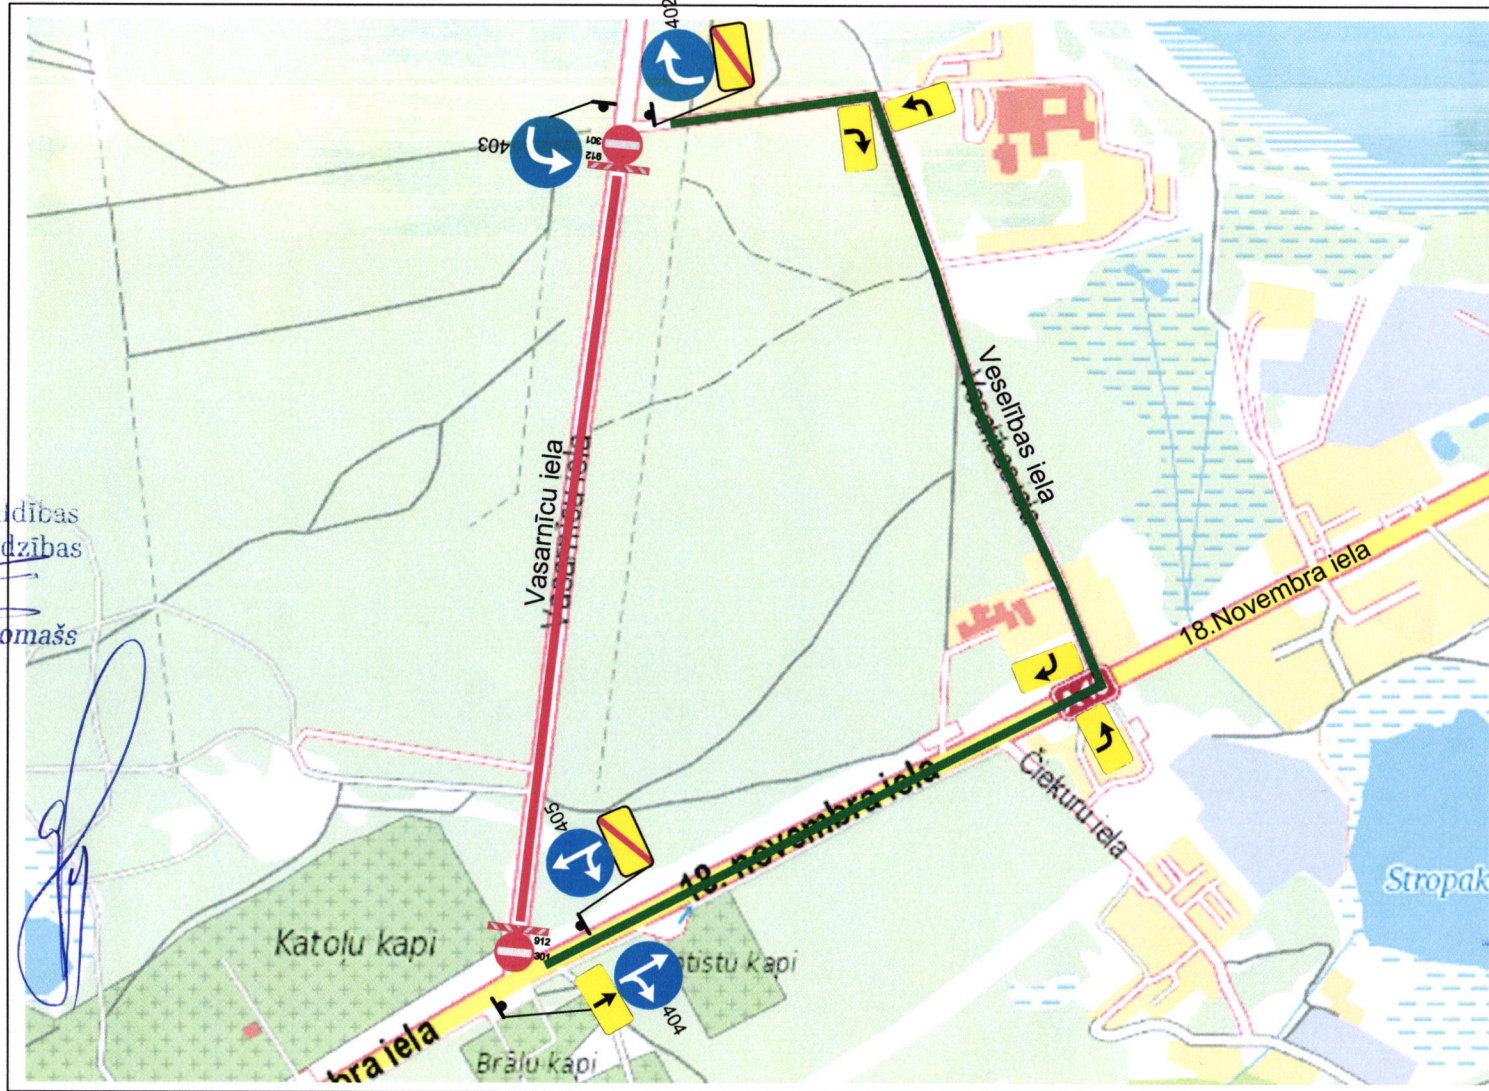

Daugavpils pilsētas pašvaldības  
policijas transporta uzraudzības  
nodaļas priekšnieks

A. Lomašs

19.06.19.

VAS LATVIJAS VALSTS CEĻI  
Daugavpils nodaļas vadītājs  
GUNARS HMEĻNICKIS

19.06.19.

SASKAŅOTS  
DPPI  
"Komunālās saimniecības pārvalde"  
vadītāja vietnieks  
Arīrs Džeriņš  
19.06.2019.g.

## Satiksmes ierobežojumi un ielu slēgšana

23.06.2019 plkst. 16:00

līdz

24.06.2019 plkst. 08:00



Sagatavoja:	Ražošanas tehniķis	E.Krankals	18.06.2019
Pārbaudīja:	Būvdarbu vadītājs	V.Silajevs	18.06.2019
Būvdarbus veic: AS "Daugavpils specializētais autotransporta uzņēmums"			
Atbildīgais darbu vadītājs: Viktors Silajevs			
Būvdarbu laiks: ___2019 - ___2019			

Apzīmējumi:



Uzstādāmas ceļa zīmes

## SATIKSMES ORGANIZĀCIJAS SHĒMA

Nr.29

Objekts: Vasarnīcu iela

Veicami darbi: Ceļa zīmes Nr. 404, 405, 402, 403, 912, 301, 731-734 uzstādīšana.

- Apraksts: 1. Būvdarbu laikā tiks nodrošināta iedzīvotāju un operatīvā transporta piekļūšana blakusteritorijām.  
2. Darba vieta tiks aprīkota pēc MK noteikumiem Nr.421 "Noteikumi par darba vietu aprīkošanu uz ceļiem".  
3. Ceļa zīmes tiks uzstādītas atbilstoši Latvijas Valsts standartam Nr.77-2 "Ceļa zīmes. 2.daļa: Uzstādīšanas noteikumi".  
4. Darbi tiks veikti saskaņā ar "Ceļu specifikācijas 2019".