Shēma pagaidu ceļa zīmes uzstādīšana Cietoksnī, KLAUNĀDES FESTIVĀLS “KOKO 2019”, Daugavpils

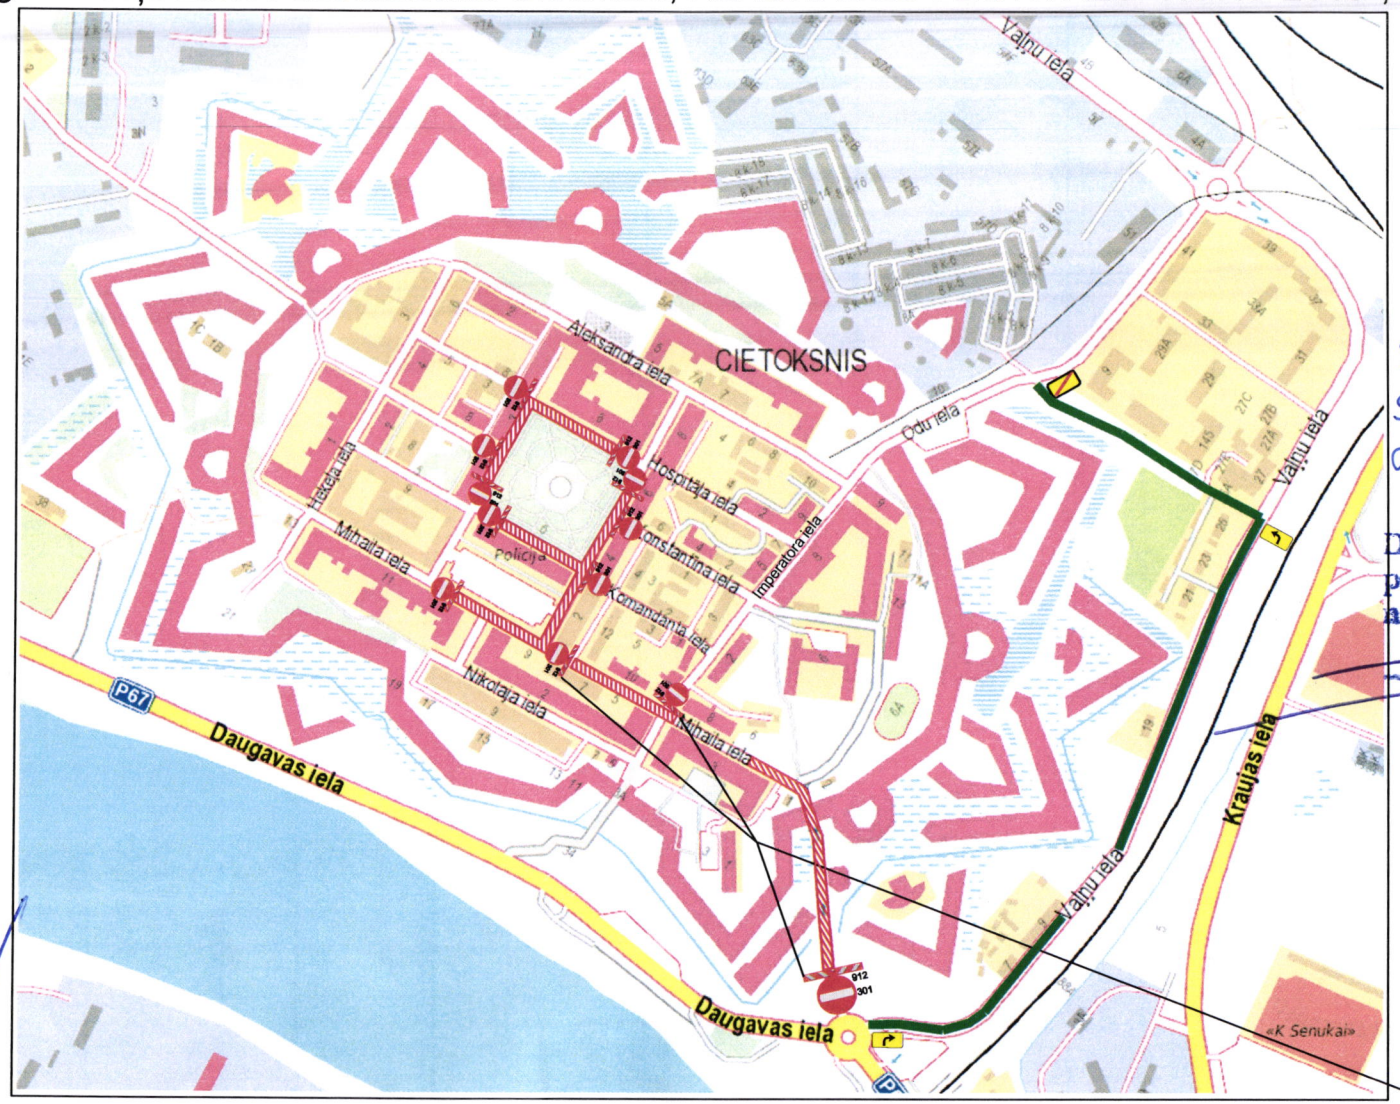

NODROŠINĀT SABIEDRISKĀ TRANSPORTA DROŠU KUSTĪBU

Saskaņots AS "Daug." Satiksmes LKP pārv. Inženierijas nodaļas vadītājs V. Nikolajevs

Daugavpils pilsētas pašvaldības policijas transporta uzraudzības nodaļas priekšnieks
A. Lomašs
13.08.19.g.

VAS LATVIJAS VALSTS CEĻI
Daugavpils nodaļas
ceļu būvinženieris
JURIJS KOROLS
Saskaņots 13.08.19.g.

SASKAŅOTS
DPPI
"Komunālās saimniecības pārvalde"
vadītāja vietnieks
Artūrs Džeriņš
14.08.2019.g.

Satiksmes ierobežojumi un ielu slēgšana
16.08.2019 plskt. 18:00
līdz
18.08.2019 plkst. 08:00

Satiksmes ierobežojumi un ielu slēgšana

17.08.2019 plskt. 07:00
līdz
18.08.2019 plkst. 08:00

Spec.Atu

Sagatavoja:	Ražošanas tehniķis	E.Krankals	13.08.2019
Pārbaudīja:	Būvdarbu vadītājs	V.Silajevs	13.08.2019
Būvdarbus veic: AS "Daugavpils specializētais autotransporta uzņēmums"			
Atbildīgais darbu vadītājs: Viktors Silajevs			
Būvdarbu laiks: 16.08.2019 - 18.08.2019			

Apzīmējumi: 912 301 Pagaidu ceļa zīmes

SATIKSMES ORGANIZĀCIJAS SHĒMA Nr.43

Objekts: Cietoksnis, Daugavpils

Veicami darbi: Ceļa zīmes Nr. 301, 912, 731-734 uzstādīšana

Apraksts:
1. Visas esošās ceļa zīmes kuras pretrunā ar pagaidu organizāciju - jaāizsedz.
2. Būvdarbu laikā tiks nodrošināta iedzīvotāju un operatīvā transporta piekļūšana blakusteritorijām.
3. Darba vieta tiks aprīkota pec MK noteikumiem Nr.421 "Noteikumi par darba vietu aprīkošanu uz ceļiem".
4. Ceļa zīmes tiks uzstādītās atbilstoši Latvijas Valsts standartam Nr.77-2 "Ceļa zīmes. 2.daļa: Uzstādīšanas noteikumi".