


Shēma pagaidu ceļa zīmes uzstādīšana, "Skrējiens Daugavpils-Mežciems"

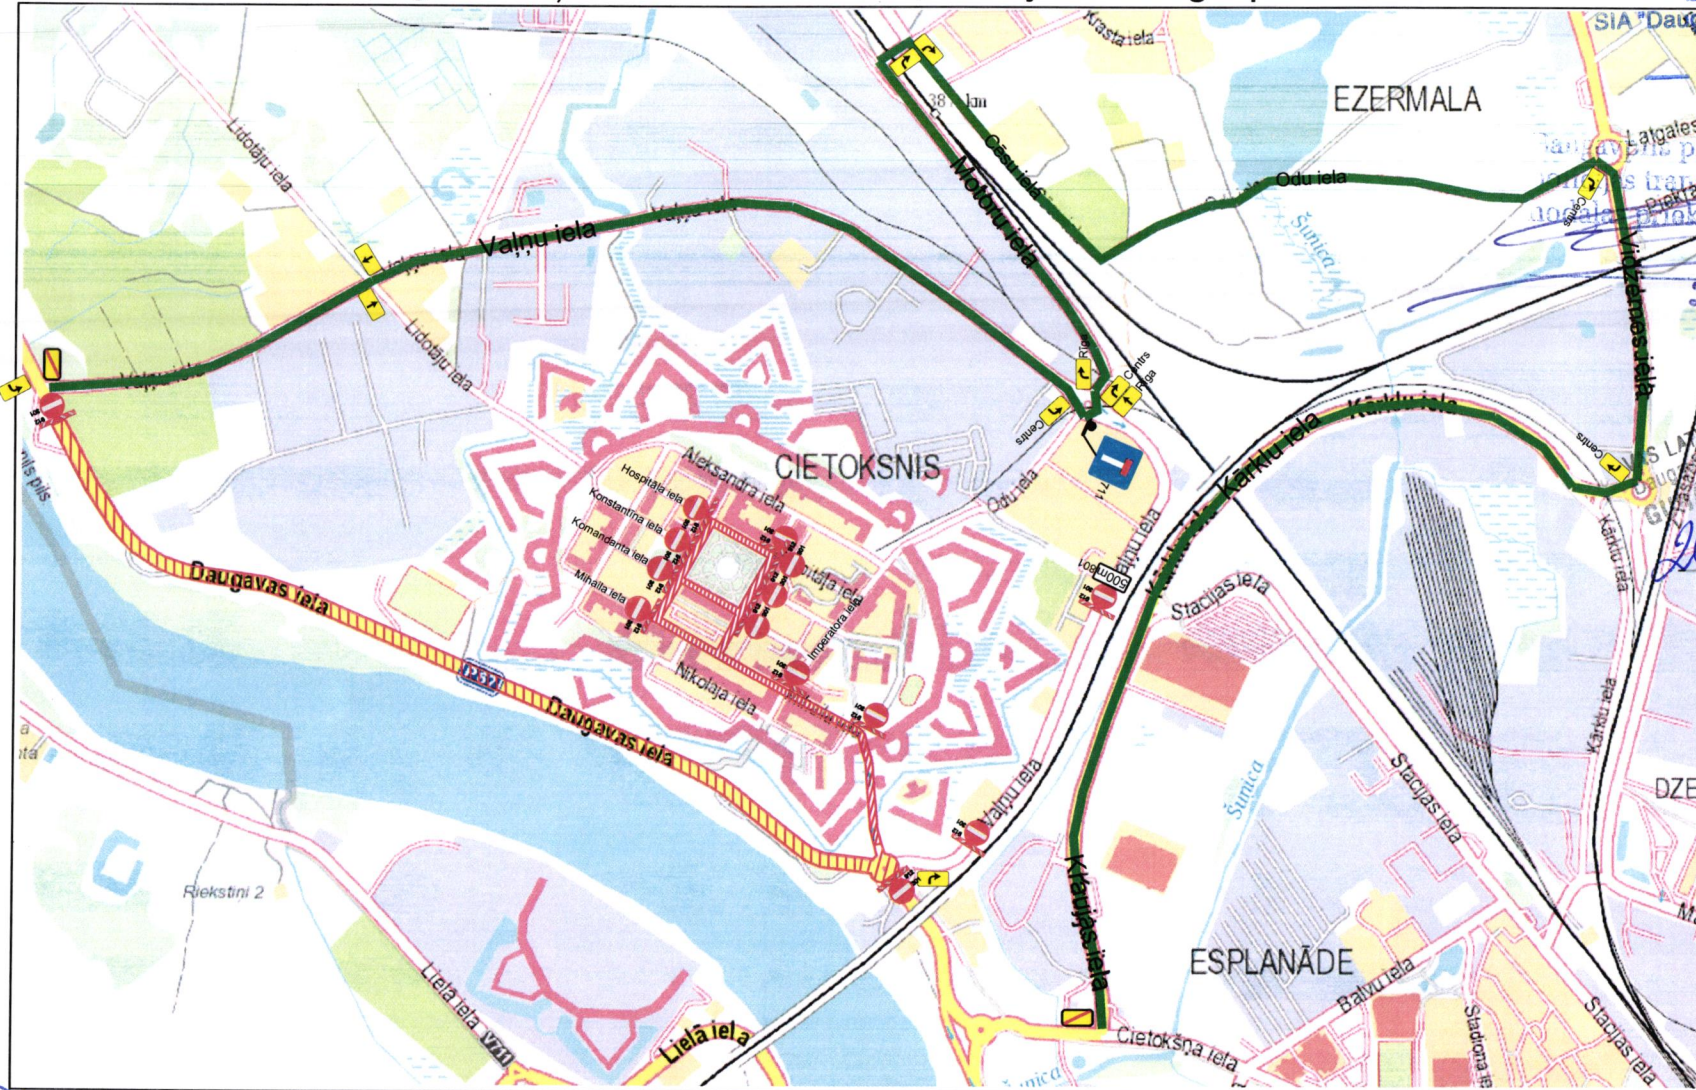

SASKAŅOTS

26.09.2019

A. Lomašs

26.09.19

SASKAŅOTS
A/S "DAUGAVPILS SATIKSME"
LKP Inženieris
2015. gada "d.s." septembris
Valerijs Gonsalko

SASKAŅOTS
DPP
"Komunālās saimniecības pārvalde"
vadītājs Artūrs Džengišs
26.09.2019. g.

"Skrējiens Daugavpils-Mežciems 2019"

Satiksmes ierobežojumi un ielu slēgšana

28.09.2019 plkst. 09:00
līdz
28.09.2019 plkst. 15:00



Sagatavoja:	Ražošanas tehniķis E. Krankals	25.09.2019
Pārbaudīja:	Būvdarbu vadītājs V. Silajevs	25.09.2019
Būvdarbus veic:	AS "Daugavpils specializētais autotransporta uzņēmums"	
Atbildīgais darbu vadītājs:	Viktors Silajevs	
Būvdarbu laiks:	28.09.2019 - 28.09.2019	
Apzīmējumi:	Pagaidu ceļa zīmes	

SATIKSMES ORGANIZĀCIJAS SHĒMA Nr.49

Objekts: Daugavas, Valņu, Motoru, Cēsu, Odu, Vidzemes, Kārķu, Kraujas ielas, Cietoksnis

Veicami darbi: Ceļa zīmes uzstādīšana.

- Apraksts:
1. Būvdarbu laikā tiks nodrošināta iedzīvotāju un operatīvā transporta piekļūšana blakusteritorijām.
 2. Darba vieta tiks aprīkota pēc MK noteikumiem Nr.421 "Noteikumi par darba vietu aprīkošanu uz ceļiem".
 3. Ceļa zīmes tiks uzstādītas atbilstoši Latvijas Valsts standartam Nr.77-2 "Ceļa zīmes. 2.daļa: Uzstādīšanas noteikumi".
 4. Darbi tiks veikti saskaņā ar "Ceļu specifikācijas 2019".