


# Shēma pagaidu ceļa zīmes uzstādīšana, Centrs, Daugavpils

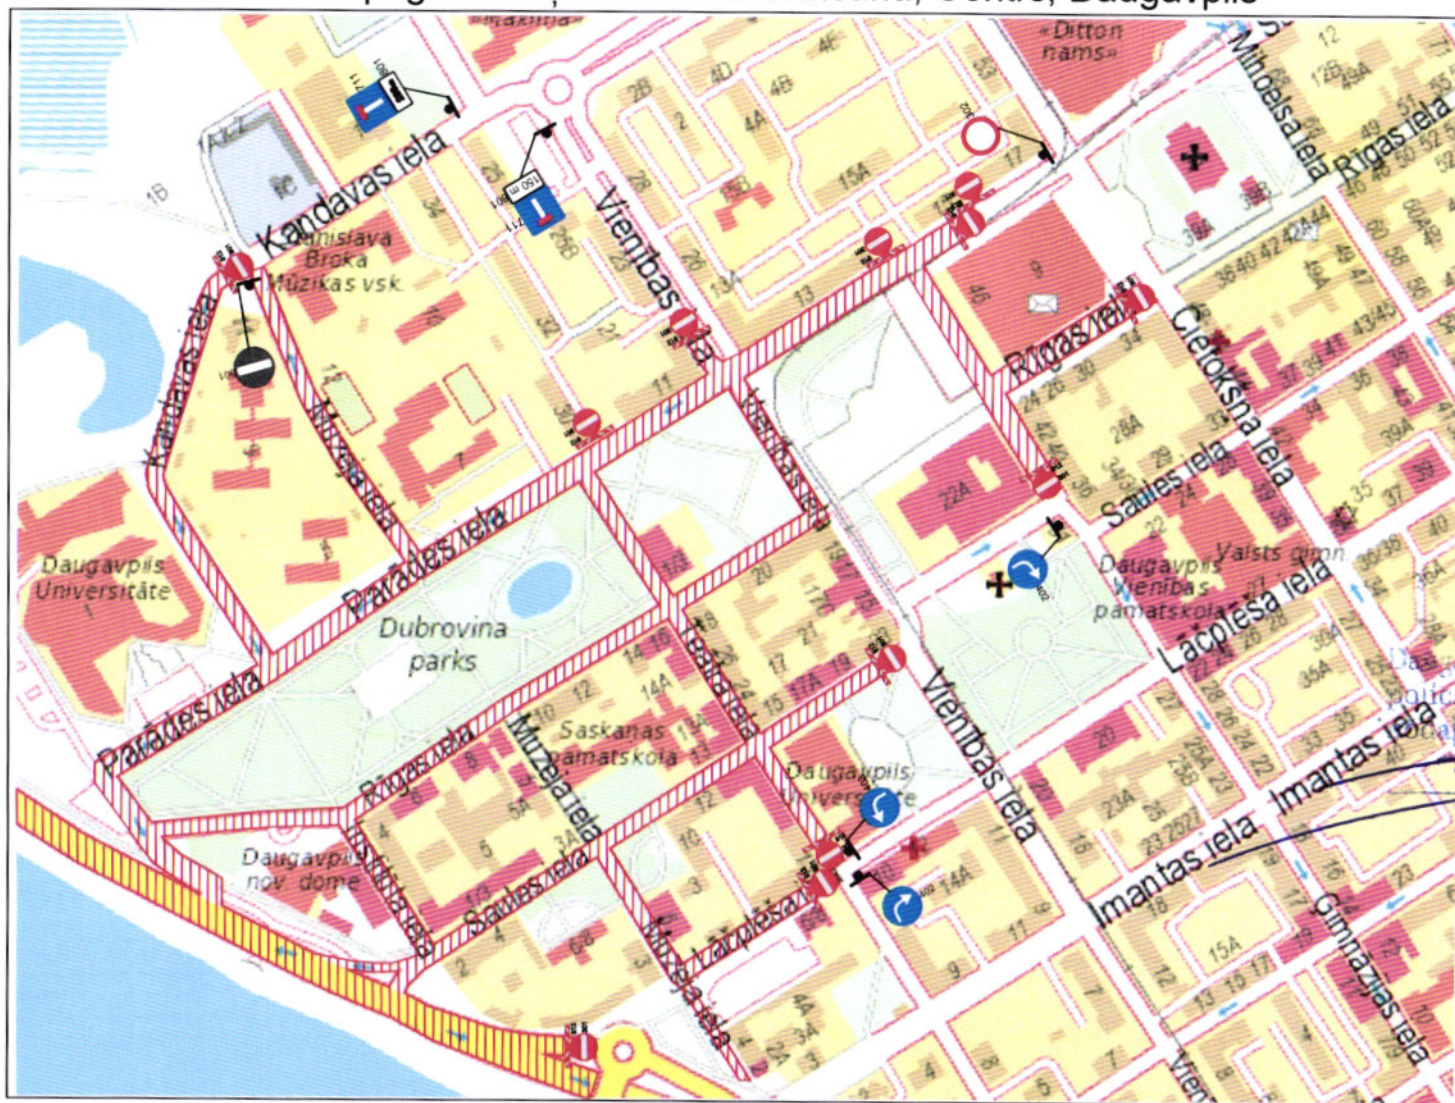

BASINĀTS  
DPPI

"Komunālās saimniecības pārvalde"  
vadītāja vietnieks

Artūrs Džeriņš  
13.11.2019.g.

Daugavpils pilsētas pašvaldības  
policijas transporta uzraudzības  
nodaļas priekšnieks

A. Lomašs

13.11.19.g.

VAS LATVIJAS VALSTS CEĻI  
Daugavpils nodaļas  
ceļu būvniecības  
JURIJS KOROLS

Sasniegts 12.11.19.g.

"18. Novembris 2019"

Satiksmes ierobežojumi un ielu slēgšana

18.11.2019 plkst. 20:30

līdz

18.11.2019 plkst. 22:00



Spec.Atu

|                             |                                                        |            |
|-----------------------------|--------------------------------------------------------|------------|
| Sagatavoja:                 | Ražošanas tehniķis E. Krankals                         | 05.11.2019 |
| Pārbaudīja:                 | Būvdarbu vadītājs V. Silajevs                          | 05.11.2019 |
| Būvdarbus veic:             | AS "Daugavpils specializētais autotransporta uzņēmums" |            |
| Atbildīgais darbu vadītājs: | Viktors Silajevs                                       |            |
| Būvdarbu laiks:             | ___ 2019 - ___ 2019                                    |            |

Apzīmējumi:  
912 Pagaidu ceļa zīmes



SATIKSMES ORGANIZĀCIJAS SHĒMA

Nr.60

Objekts: Pilsētas centrs

Veicami darbi: Ceļa zīmes Nr. 302, 402, 403, 711, 801, 301, 912 uzstādīšana.

- Apraksts:
1. Būvdarbu laikā tiks nodrošināta iedzīvotāju un operatīvā transporta piekļūšana blakusteritorijām.
  2. Darba vieta tiks aprīkota pēc MK noteikumiem Nr.421 "Noteikumi par darba vietu aprīkošanu uz ceļiem".
  3. Ceļa zīmes tiks uzstādītas atbilstoši Latvijas Valsts standartam Nr.77-2 "Ceļa zīmes. 2.daļa: Uzstādīšanas noteikumi".
  4. Darbi tiks veikti saskaņā ar "Ceļu specifikācijas 2019".