


Shēma pagaidu ceļa zīmes uzstādīšana, Centrs, Daugavpils

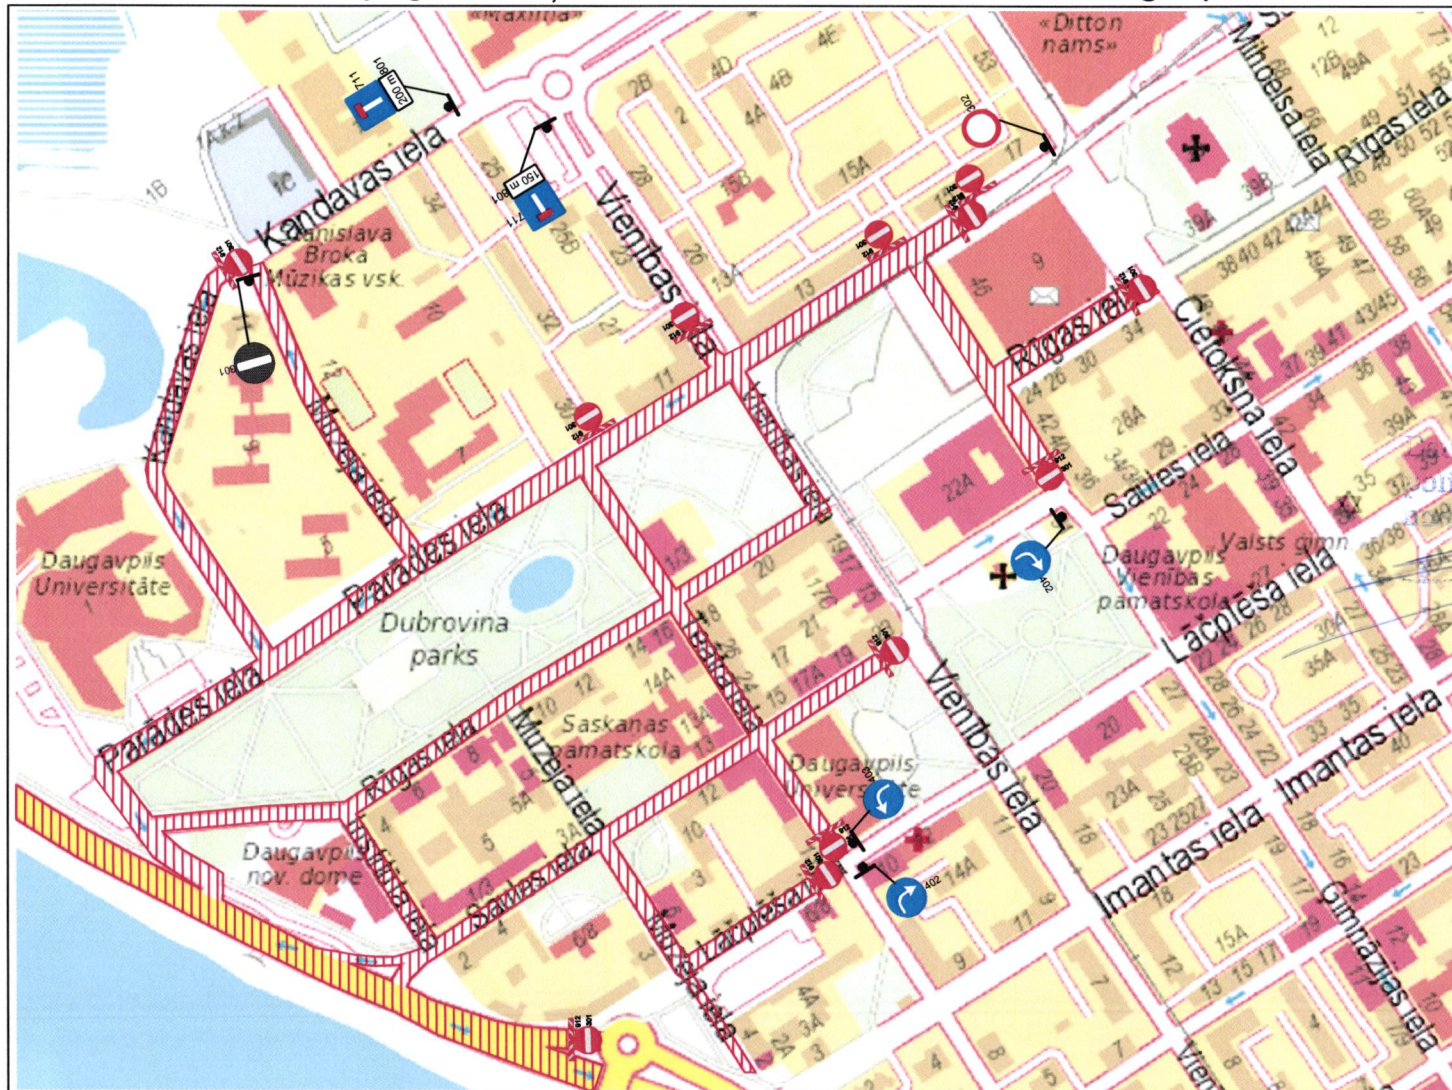

Daugavpils pilsētas pašvaldības
Saimniecības transporta uzraudzības
un drošības priekšnieks
A. Laimāns
18.12.19.g.

VAS LATVIJAS VALSTS CEĻI
Daugavpils nodalās vadītājs
GUNTARS HADELĀNICKIS
19.12.19.g.
SASKANOTS
DPPI
Komunālās saimniecības pārvalde
Ceļu būvzinženieris
Dmitrijs Dubins
18.12.2019.g.



"Uguņošana 2020"

Satiksmes ierobežojumi un ielu slēgšana

31.12.2019 plkst. 23:00
līdz
01.01.2020 plkst. 03:00



Sagatavoja:	Ražošanas tehniks	E.Krankals	18.12.2019
Pārbaudīja:	Būvdarbu vadītājs	V.Silajevs	18.12.2019
Būvdarbus veic:	AS "Daugavpils specializētais autotransporta uzņēmums"		
Atbildīgais darbu vadītājs:	Viktors Silajevs		
Būvdarbu laiks:	2019 - 2019		

Apzīmējumi:
 912
 301 Pagaidu ceļa zīmes

SATIKSMES ORGANIZĀCIJAS SHĒMA

Nr.71

Objekts: Pilsētas centrs

Veicami darbi: Ceļa zīmes Nr. 302, 402, 403, 711, 801, 301, 912 uzstādīšana.

- Apraksts:
1. Visas esošās ceļa zīmes kuras pretrunā ar pagaidu organizāciju - jāaizsedz.
 2. Būvdarbu laikā tiks nodrošināta iedzīvotāju un operatīvā transporta piekļūšana blakusteritorijām.
 3. Darba vieta tiks aprīkota pēc MK noteikumiem Nr.421 "Noteikumi par darba vietu aprīkošanu uz ceļiem".
 4. Ceļa zīmes tiks uzstādītas atbilstoši Latvijas Valsts standartam Nr.77-2 "Ceļa zīmes. 2.daļa: Uzstādīšanas noteikumi".