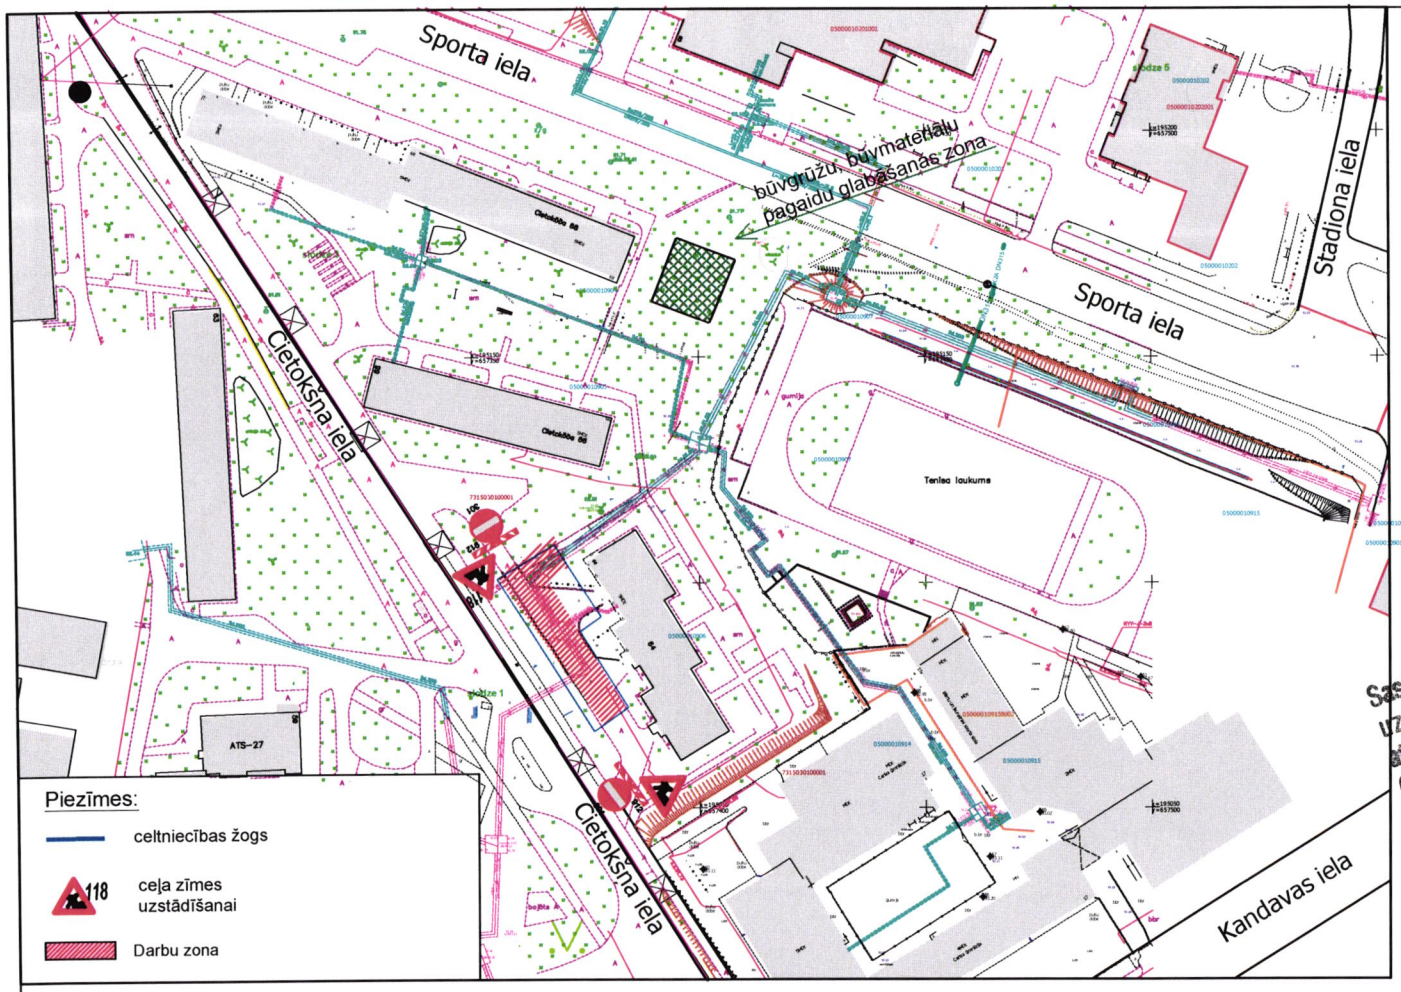

SASKAŅOTS
DPPI
"Komunālās saimniecības pārvalde"
vadītāja vietnieks
Artūrs Džerins
07.06.2019.g.

SASKAŅOTS
Saskaņojums par satiksmes organizācijas tehnisko līdzekļu uzstādīšanu un noņemšanu attiecas uz to izvietojuma atbilstošu normatīvajiem aktiem ceļu satiksmes drošības jomā.
Ceļa zīmes izgatavot un uzstādīt atbilstoši standartam LVS 77.
VAS LATVIJAS VALSTS CEĻI
Daugavpils nodaļas vadītājs
GUNĀRS HMELNICKIS
7.06.19.

Daugavpils pilsētas pašvaldības policijas transporta uzraudzības nodaļas priekšnieks
A. Lomašs
07.06.19.

⇒ Veicami darbi - maģistrālo siltumtīklu pārbūve no Kandavas ielas līdz Balvu ielai ar atzarojumiem Eksplanādes un Dzelzceļnieku mikrorajonos, Daugavpilī.

⇒ Darbu termiņi - no **10.06.19. - 30.06.19.**

⇒ Darbus veic - SIA "Stream Lat"
Atbildīgā persona par darba vietas aprīkojumu:
A.Karalkins tālr.27727751

1. Nodrošināt operatīvā trasporta piekļuvi mājai.
2. Iedzīvotājus informēt par ceļa posmiem, kuros notiks būvdarbi un tiks ieviesti satiksmes ierobežojumi. Slēdzot nobrauktuves uz īpašumiem, informēt iedzīvotājus par darbu izpildes termiņiem.

Motoru iela 4U,
Daugavpils, Latvija
PVN Reģ. Nr. LV 51503067021
e-pasts: bauform@inbox.lv

Pasūtītājs:	SIA "Stream Lat"	Shēmas Nr.:	Nr. 73
Objekta nosaukums:	Stāvlaukums Cietokšņa ielā, Daugavpilī.		

Amats	Vārds, uzvārds	Paraksts	Datums
Izstrādāja	A.Mošāns		27.05.19.
Sagatavoja	T. Trocka		27.05.19.

Rasējums: Pagaidu ceļa zīmju shēma

Stadija	Marka un numurs
	SOS
Mērogs:	bez mēroga
Arhīva Nr.	