


Shēma pagaidu ceļa zīmes uzstādīšana, Cietoksnis, Daugavpils

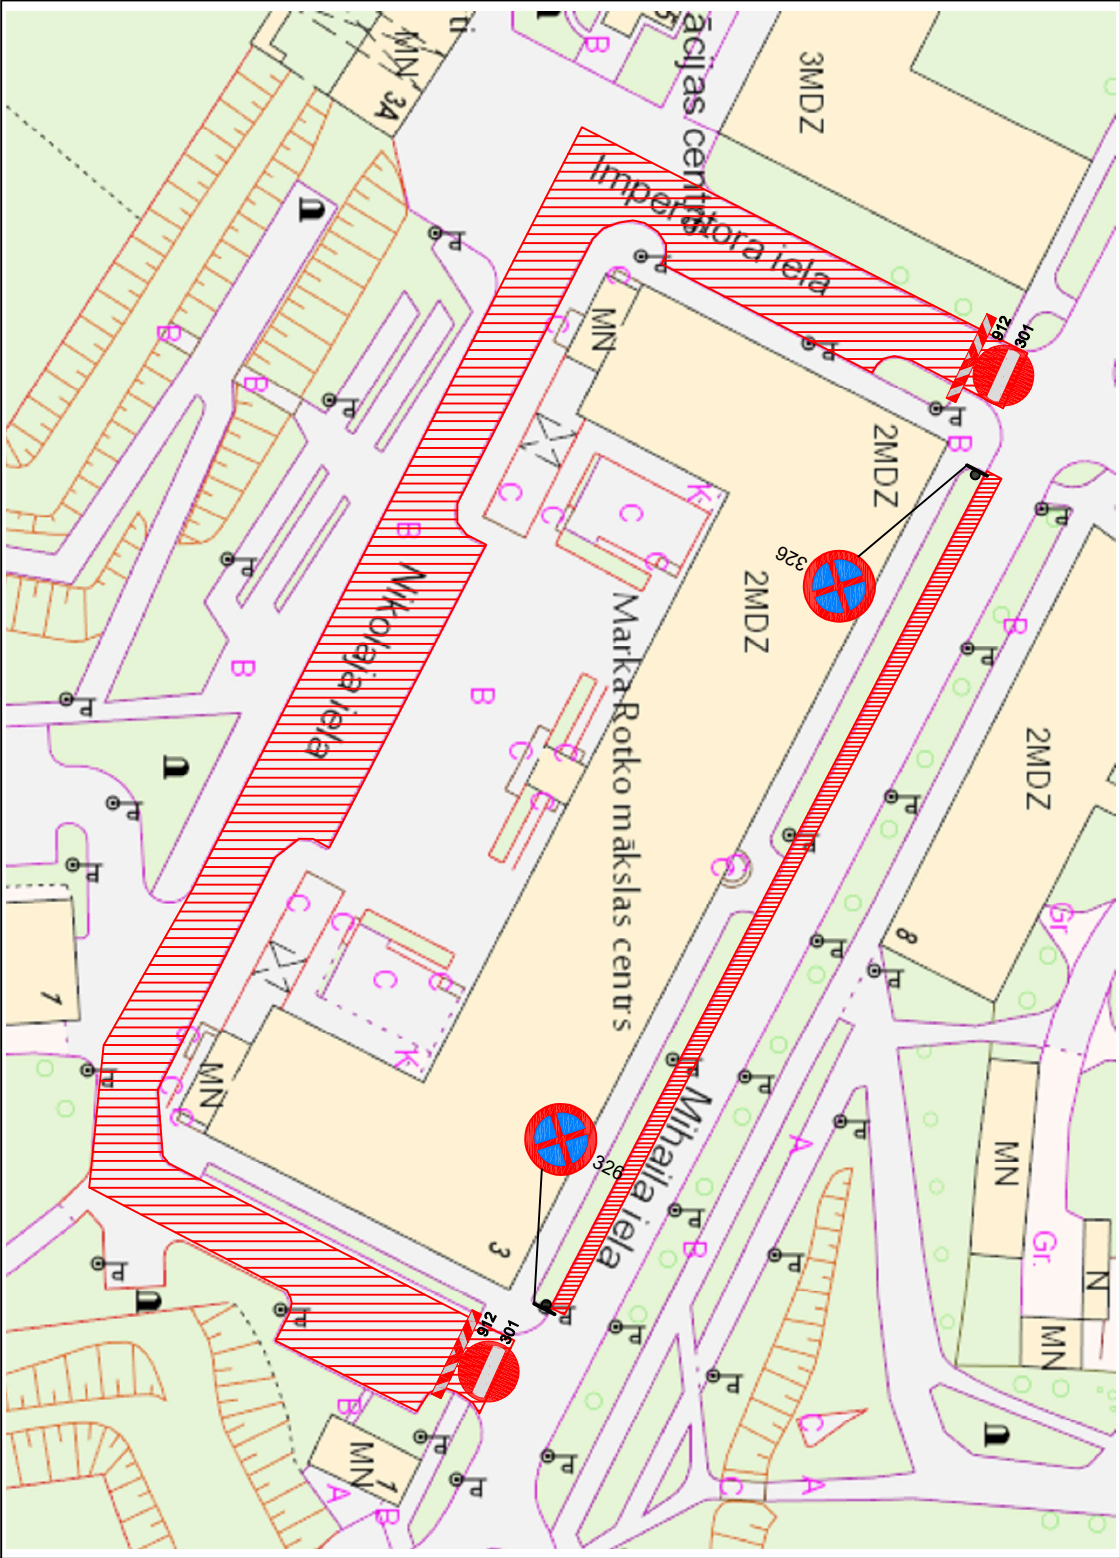

"Pilsētas svētki 2019"

Satiksmes ierobežojumi un ielu slēgšana

07.06.2019 plkst. 08:00

līdz

08.06.2019 plkst. 08:00

 Speciālu				SATIKSMES ORGANIZĀCIJAS SHĒMA		Nr.22
Sagatavojis:	Ražošanas tehniķis E.Krankals		28.05.2019	Objekts: Cietoksnis iela		
Pārbaudījis:	Būvdarbu vadītājs V.Silajevs		28.05.2019	Veicami darbi: Ceļa zīmes Nr. 326, 301, 912 uzstādīšana.		
Būvdarbus veic:	AS "Daugavpils specializētais autotransporta uzņēmums"			Apraksts: 1. Būvdarbu laikā tiks nodrošināta iedzīvotāju un operatīvā transporta piekļūšana blakusstacijām.		
Atbildīgais darbu vadītājs:	Viktors Silajevs			2. Darba vieta tiks aprīkota pēc MK noteikumiem Nr.421 "Noteikumi par darba vietu aprīkošanu uz ceļiem".		
Būvdarbu laiks:	2019 - 2019			3. Ceļa zīmes tiks uzstādītas atbilstoši Latvijas Valsts standartam Nr.77-2 "Ceļa zīmes. 2.daļa: Uzstādīšanas noteikumi".		
Apzīmējumi:				4. Darbi tiks veikti saskaņā ar "Ceļu specifikācijas 2019".		
				Uzstādāmas ceļa zīmes		