


Shēma pagaidu ceļa zīmes uzstādīšana, Puškina ielā no Varšavas līdž A.Pumpura ielai, Daugavpils

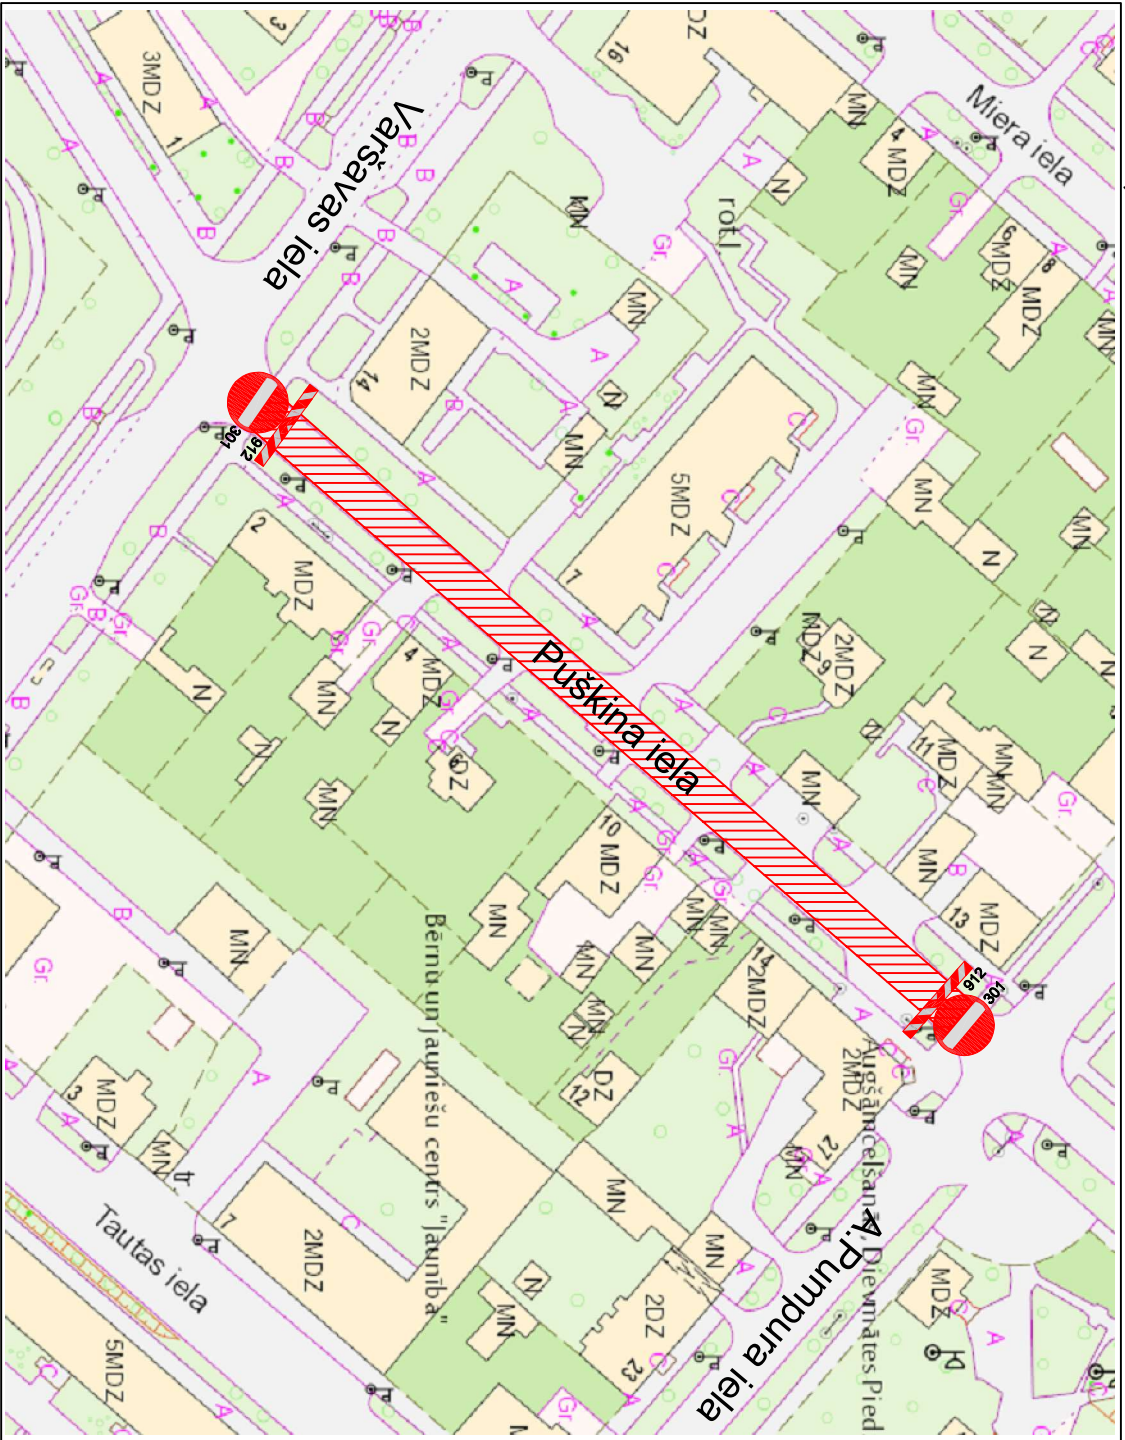

"Pilsētas svētki 2019"

Satiksmes ierobežojumi un ielu slēgšana

07.06.2019 plkst. 10:00

līdz

07.06.2019 plkst. 22:00

 Speciālu					SATIKSMES ORGANIZĀCIJAS SHĒMA		Nr.23
					Objekts: Puškina iela		
					Velcami darbi: Ceļa zīmes Nr. 301, 912 uzstādīšana.		
					Apraksts: 1. Būvdarbu laikā tiks nodrošināta iedzīvotāju un operatīvā transporta piekļūšana blakusstacijām.		
					2. Darba vieta tiks aprīkota pēc MK noteikumiem Nr.421 "Noteikumi par darba vietu aprīkošanu uz ceļiem".		
					3. Ceļa zīmes tiks uzstādītas atbilstoši Latvijas Valsts standartam Nr.77-2 "Ceļa zīmes, 2.daļa: Uzstādīšanas noteikumi".		
					4. Darbi tiks veikti saskaņā ar "Ceļu specifikācijas 2019".		
Sagatavojā:					Ražošanas tehnikijs	E.Krānkals	28.05.2019
Pārbaudīja:					Būvdarbu vadītājs	V.Siljāvs	28.05.2019
Būvdarbus veic:					AS "Daugavpils specializētais autobustransporta uzņēmums"		
Atbildīgais darbu vadītājs:					Viktors Siljāvs		
Būvdarbu laiks:					...2019 - ...2019		
Apzīmējumi:					Uzstādāmas ceļa zīmes		
							