


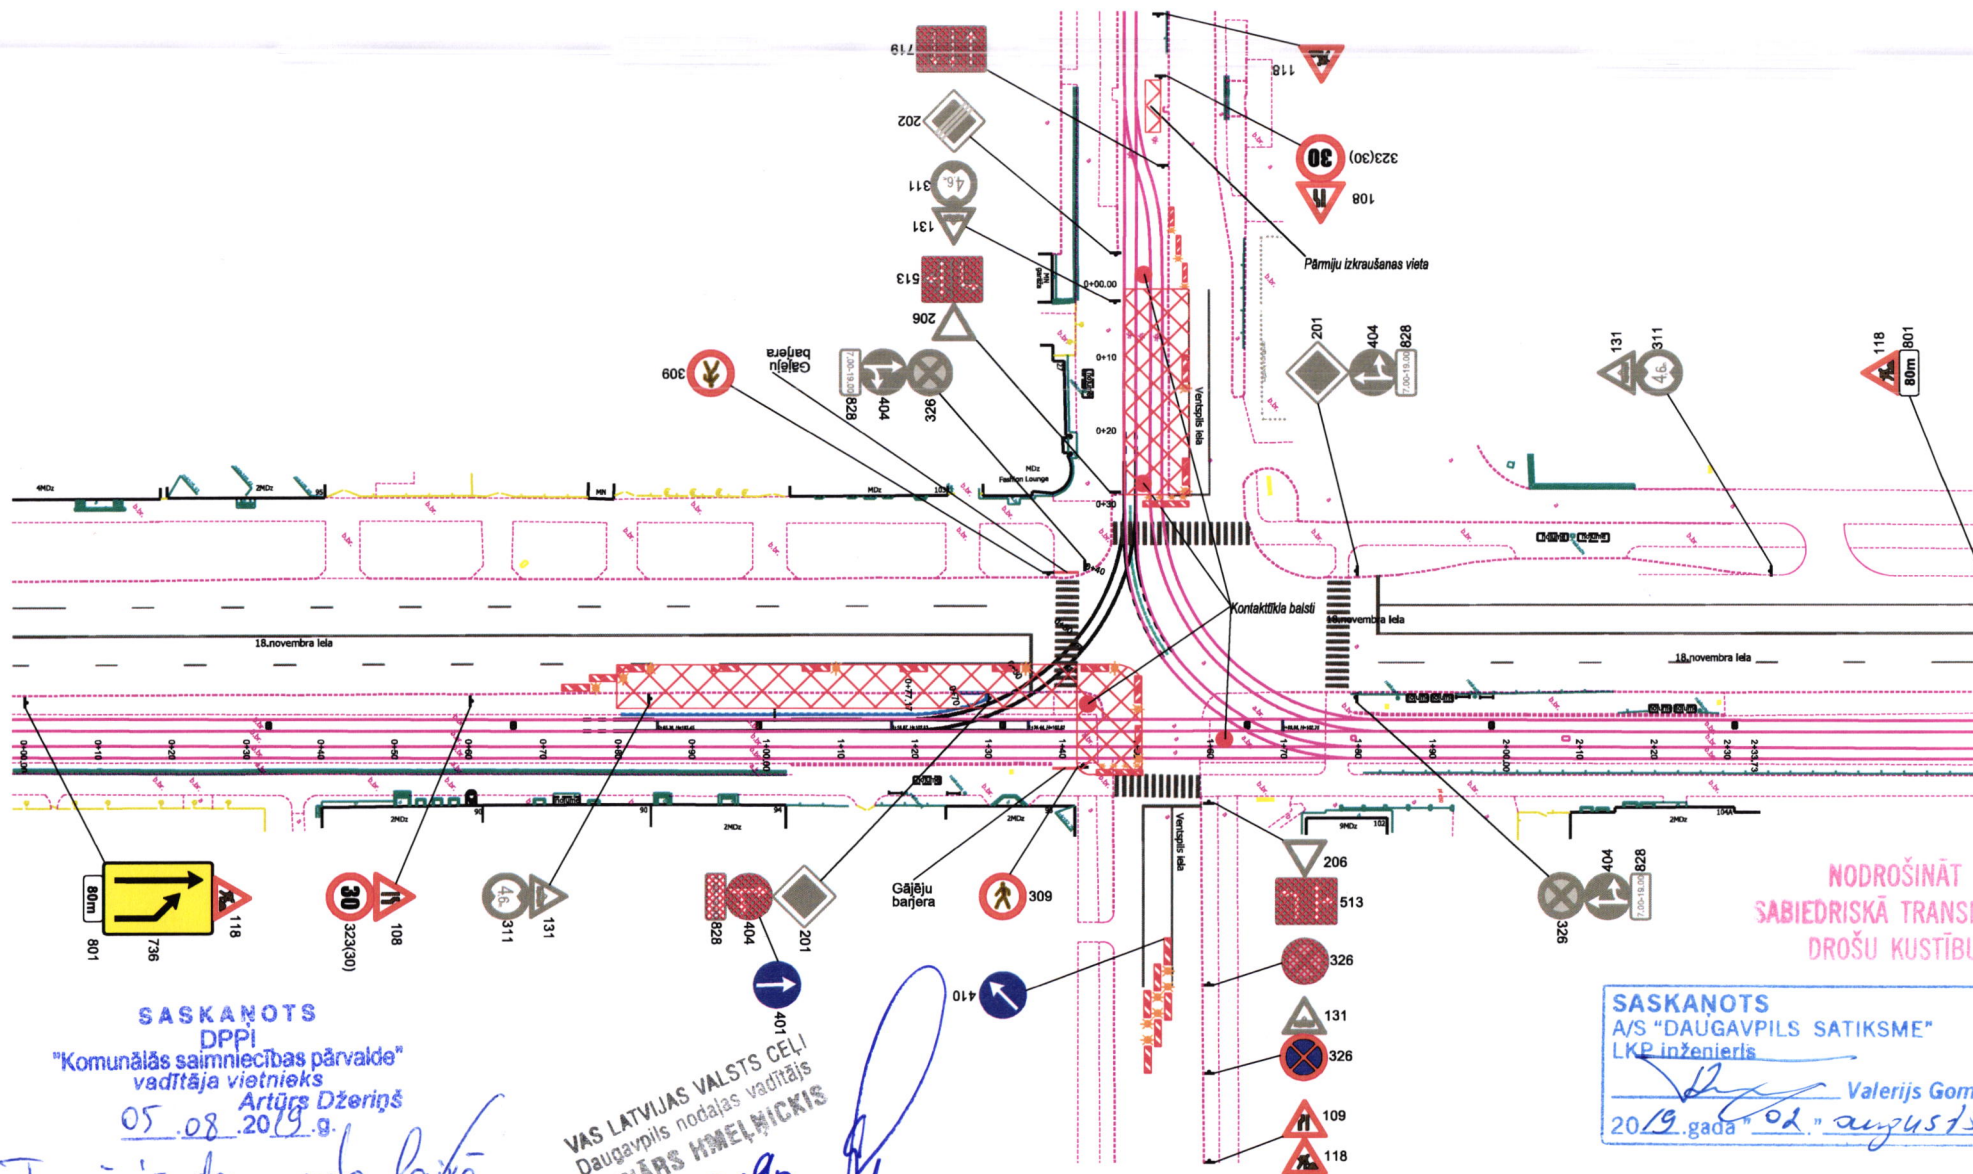

NODROŠINĀT
SABIEDRISKĀ TRANSPORTA
DROŠU KUSTĪBU

SASKAŅOTS
A/S "DAUGAVPILS SATIKSME"
LKP inženieris
Valerijs Gomolko
2019. gada "02." augusts

SASKAŅOTS
DPPI
"Komunālās saimniecības pārvalde"
vadītāja vietnieks
Artūrs Džeriņš
05.08.2019.
Tumšajā diennaktī būs jānodrošina signālugavus.

VAS LATVIJAS VALSTS CEĻI
Daugavpils nodalās vadītājs
GUNĀRS HMEĻNICKIS
2.08.19

Binders

Katlakalna iela 11, Rīga, LV-1073; Tēlr.: 67810597; Fakss: 67139886

Sagat.	Sat.org.inženieris	A.Kuncitis	31.07.2019
Pār.	Sat.org.darbu vad.	M.Blūss	
Būvdarbus veic: Ceļu būves firma SIA "Binders"			
Atbildīgais būvdarbu vadītājs: Ainārs Karlsons tel: 29394674			
Būvdarbu laiks: 05.08.2019 - 08.08.2019			

Apzīmējumi:

Jauna cīz	Esoša cīz	Apsedzama cīz	Apsēgta cīz	Darbu zona
-----------	-----------	---------------	-------------	------------

Satiksmes organizācijas shēma

Objekts: "Tramvaja līnijas 18.novembra ielas posmā no Vienības ielas līdz Stacijas ielai pārbūve projekta "Daugavpils pilsētas tramvaju transporta infrastruktūras renovācija"

Apraksts:

1. Darba vieta tiks aprīkota pēc M-K noteikumiem nr.421 "Noteikumi par darba vietu aprīkošanu uz ceļiem".
2. Būvdarbu laikā tiks nodrošināta operatīvā transporta un iedzīvotāju piekļūšana blakusteritorijām.
3. Satiksmes organizācijas shēma paredzēta: 1.Balstu uzstādīšanai; 2.Brūņu demontāžai;
- 3.K-2 kanalizācijas izbūvei; 4.Apgaismojuma staba pārvietošanai; 5.Pārmijas izkraušanai un montāžai.