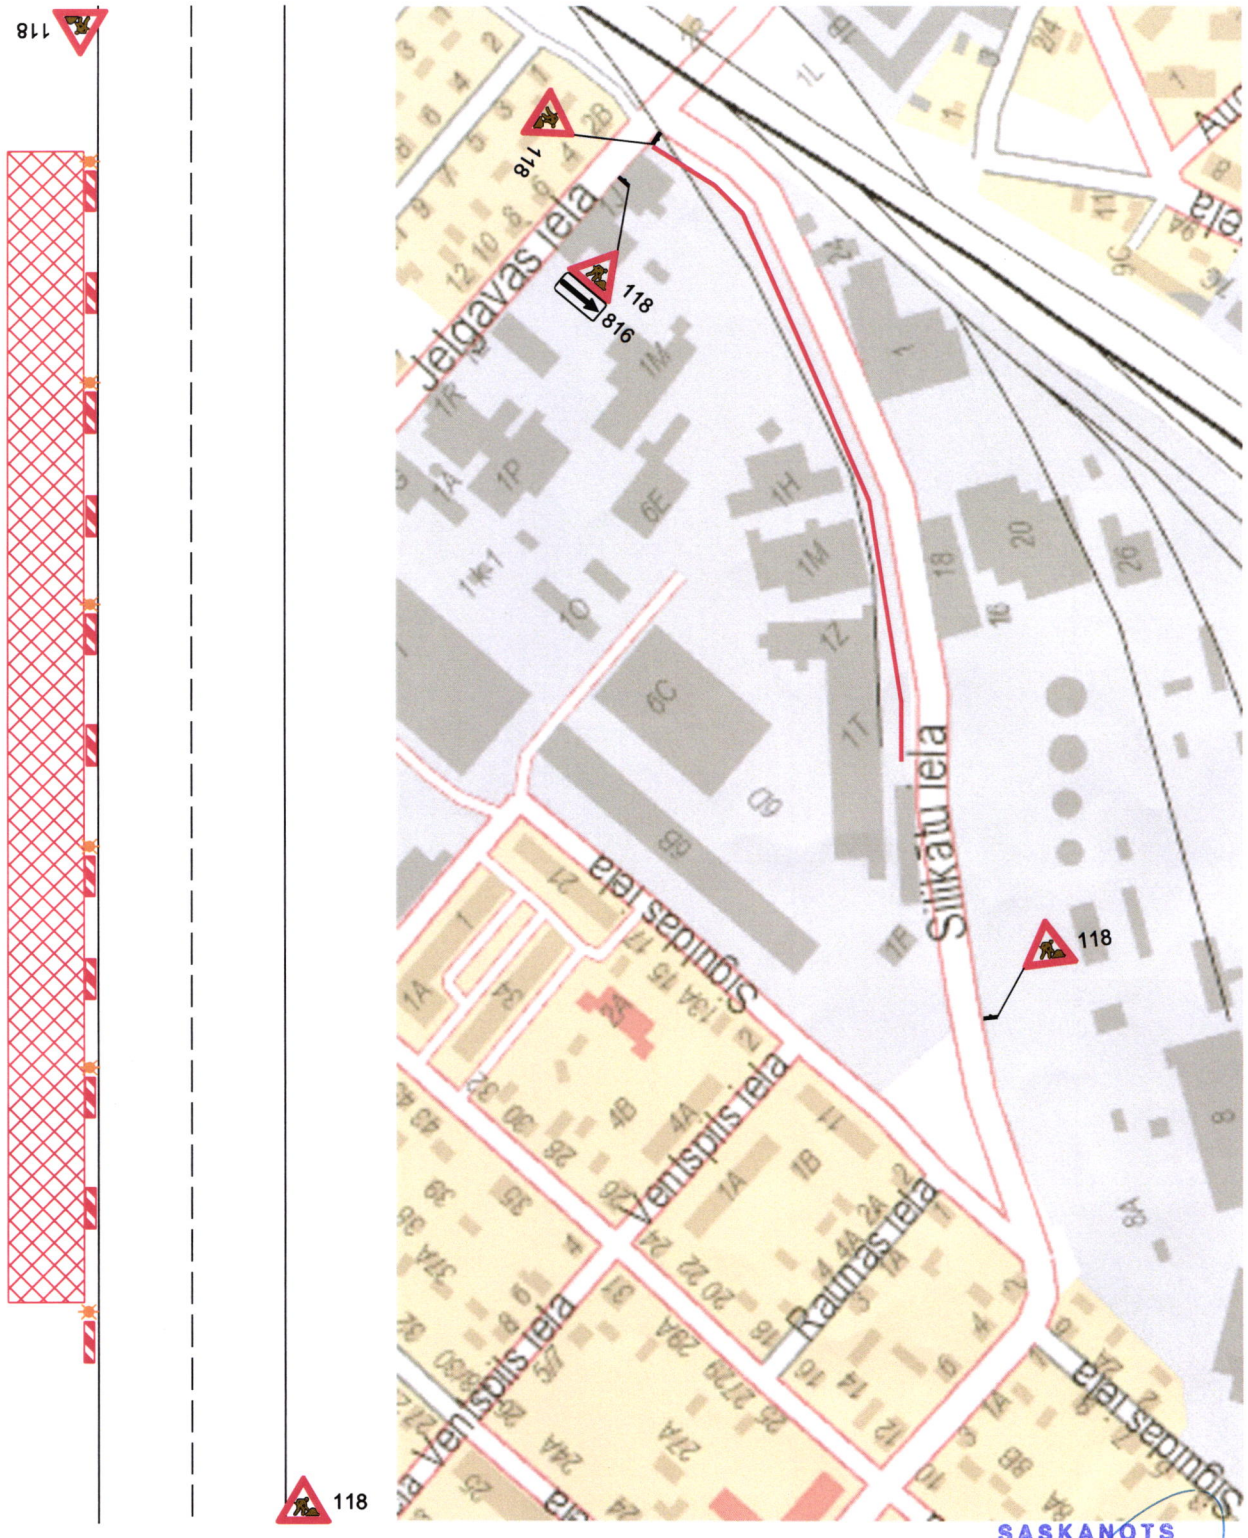

SASKAŅOTS
DPPI
"Komunālās saimniecības pārvalde"
Ceļu būvinženieris
Dmitrijs Dubins
22.08.2019.g.

Binders

Katlakalna iela 11, Rīga, LV-1073; Tālr.: 67810579, Fakss: 67139886

Sagat.	Sat.org.inženieris	A.Kuncītis		17.06.2019
Pārb.	Sat.org.darbu vad.	M.Blušs		

Būvdarbus veic : Ceļu būves firma SIA "Binders"

Atbildīgais būvdarbu vadītājs: A.Sams 26464965

Būvdarbu laiks: 08.07.2019 - 31.12.2019

Apzīmējumi: Jauna c/z; Darbu zona

Satiksmes organizācijas shēma

Objekts: Iekraušanas un izkraušanas laukuma būvniecība pie dzelzceļa uz zemes gabaliem ar kadastra apzīmējumiem 05000034002, 05000034007, Daugavpilī

Apraksts:

1. Darba vieta tiks aprīkota pec M-K noteikumiem nr.481 "Noteikumi par darba vietu aprīkošanu uz ceļiem".

Daugavpils nodalas
ceļu būvinženieris
JURIJS KOROLS
Saskaņots 26.08.19.g

SO-9