
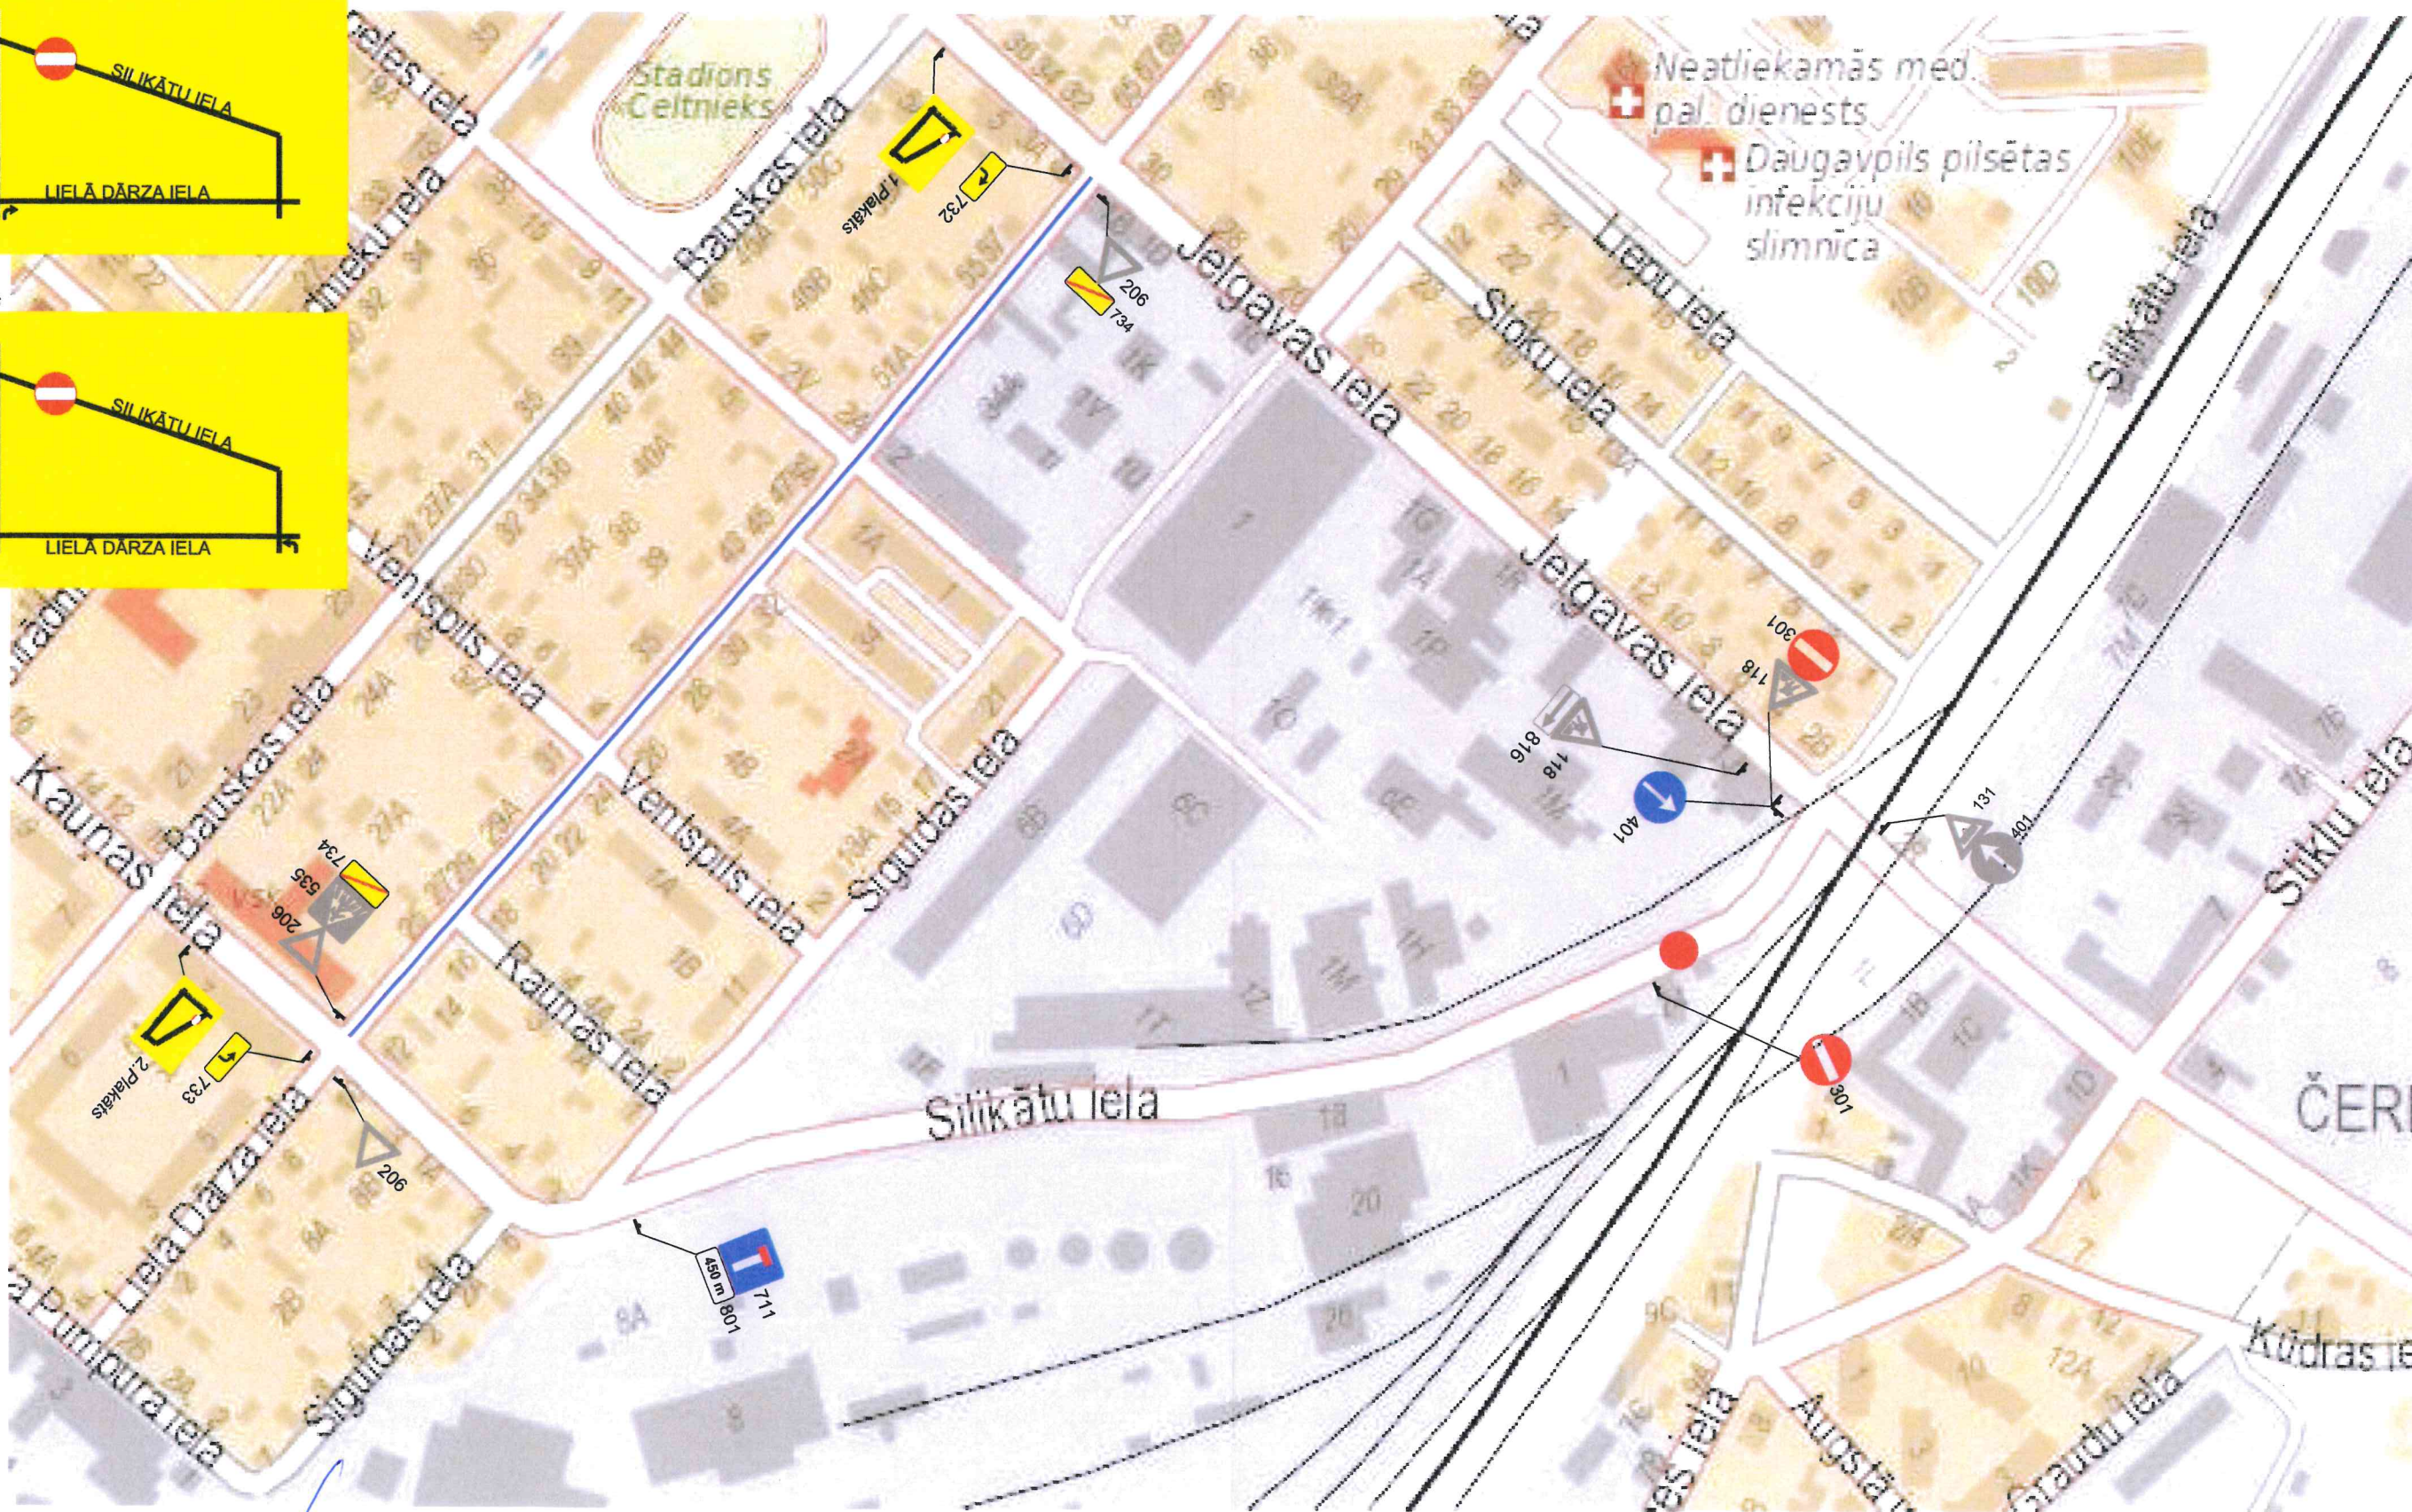


2. Plakāts

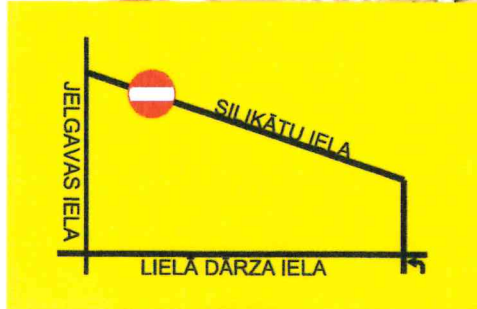

SASKANOTS
 DPPI
 "Komunālās saimniecības pārvalde"
 vadītāja vietnieks
 Artūrs Džerņis
 06.08.2019.

VAS LATVIJAS VALSTS CEĻI
 Daugavpils nodaļas
 ceļu būvīnženieris
 JURIS KOROLS
 Saskaņots 06.08.19p.

				Satiksmes organizācijas shēma	
				Objekts: Iekraušanas un izkraušanas laukuma būvniecība pie dzelzceļa uz zemes gabaliem ar kadastra apzīmējumiem 05000034002, 05000034007, Daugavpils"	
Katlakalna iela 11, Rīga, LV-1073; Tāl.: 67810579, Fakss: 67139886				Apraksts:	
Sagat.	Sat.org.inženieris	A.Kunciņš	31.07.2019	1. Darba vieta tiks aprīkota pēc M-K noteikumiem nr.421 "Noteikumi par darba vietu aprīkošanu uz ceļiem".	
Pār.	Sat.org.darbu vad.	M.Blušs		2. Tīks nodrošināta iedzīvotāju un operatīvā transporta piekļūšana blakusteritorijām.	
Būvdarbus veic: Ceļu būves firma SIA "Binders"					
Atbildīgais būvdarbu vadītājs: A.Sams 26464965					
Būvdarbu laiks: 07.08.2019 - 13.08.2019.					
Apzīmējumi:				Jauna c/z Esoša c/z Darbu zona	