


Apbraucamā ceļa plakāts Nr.3


Apbraucamā ceļa plakāts Nr.2

Apbraucamā ceļa plakāts Nr.1



Apbraucamā ceļa plakāts Nr.1

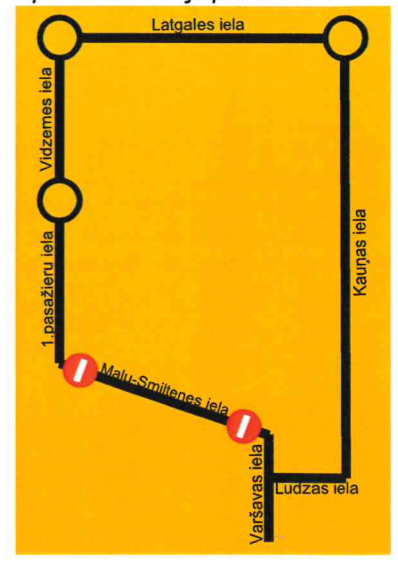

Apbraucamā ceļa plakāts Nr.2

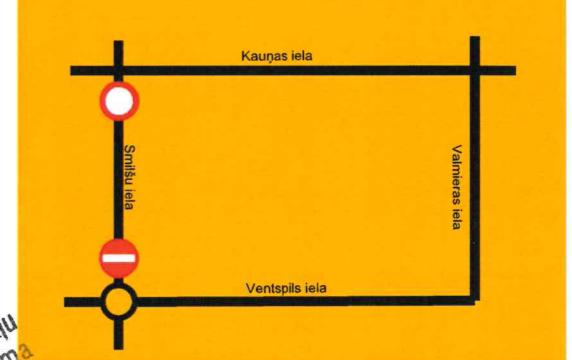

Apbraucamā ceļa plakāts Nr.3

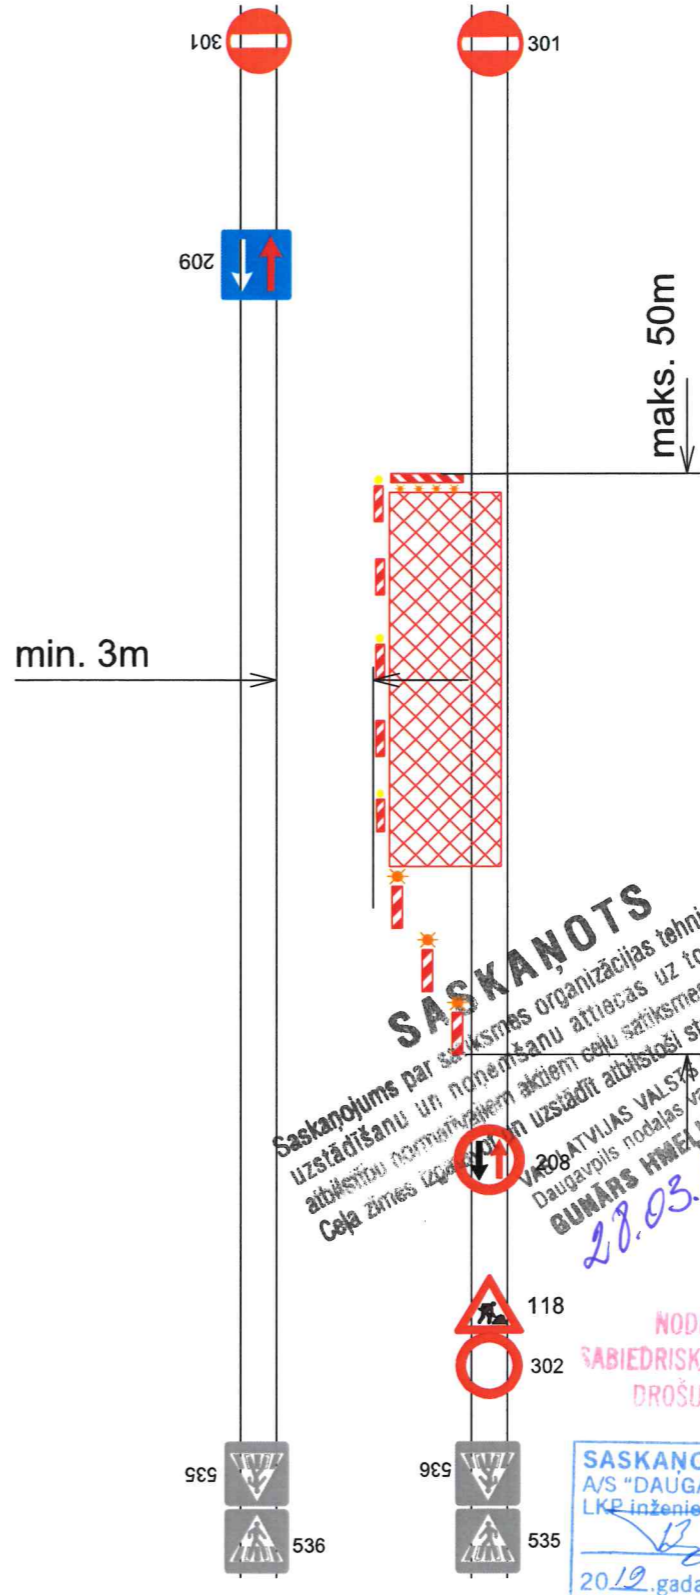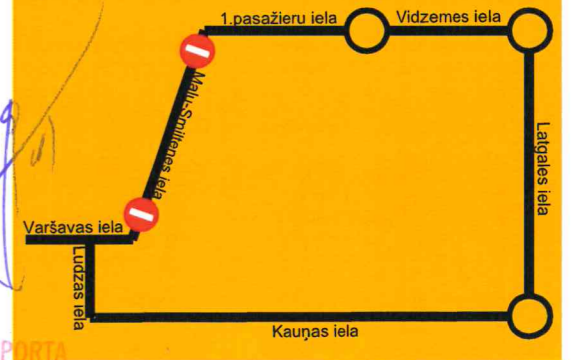

SASKAŅOTS
 Saskaņojums par satiksmes organizācijas tehnisko līdzekļu uzstādīšanu un noņemšanu attiecās uz to izvietojumu a. abpusēji normatīvajiem aktiem ceļu satiksmes drošības jomā. Ceļa zīmes izpildītas un uzstādītas atbilstoši standartam LVS 77.
 Daugavpils notājis krāpnieks
GUMARS HMEĻNICKIS
 28.03.19

**NODROŠINĀT
 SABIEDRISKĀ TRANSPORTA
 DROŠU KUSTĪBU**

SASKAŅOTS
 A/S "DAUGAVPILS SATIKSME"
 LKP inženieris
 Valerijs Gomolko
 2019.gada "26." martā

SASKAŅOTS
 DPPI
 "Komunālās saimniecības pārvalde"
 vadītāja vietnieks
 Arūns Džeriņš
 26.03.2019.



Katlakalna iela 11, Rīga, LV-1073; Tālr.: 67810579, Fakss: 67139886
Sagat. Sat.org.inženieris A.Kuncītis 18.03.2019
Pārē. Sat.org.darbu vad. M.Blušs 18.03.2019
Būvdarbus veic: Ceļu būves firma SIA "Binders"
Atbildīgā būvd. vad. vietnieks: Aleksandrs Andrejevs Tel. 22122513
Būvdarbu laiks: 01.04.2019 - 31.07.2019

Satiksmes organizācijas shēma
 Objekts: Smiltenes ielas divlīmeņu pārvada ar pievadiem būvniecība līdz Smilšu un Kaunas ielu krustojumam, Daugavpilī
 Apraksts:
 1. Darba vieta tiks aprīkota pēc M-K noteikumiem nr.421 "Noteikumi par darba vietu aprīkošanu uz ceļiem".
 2. Būvdarbu laikā tiks nodrošināta iedzīvotāju un operatīvā transporta piekļūšana blakusteritorijām.
 3. Būvdarbu zonas būvbedre norobežota ar šķērsnorobežojuma un garennorobežojuma elementiem.
 4. Tiks nodrošināta sabiedriskā transporta kustība Smilšu ielas posmā no Ventspils ielas līdz Kaunas ielai.

Apzīmējumi: Pagaidu c/z Esoša c/z Aizsargāta esoša c/z Darbu zona Apbraucamais ceļš

SO-8a