

## Darba vietas aprīkojuma shēmatiskais plans.

**Objekts:** Sakņu iela no Stacijas ielas līdz Alejas ielai


**Darbus veic:** SIA "Latgales Ceļdaris" Višķu iela 21d, Daugavpils, LV-5410

**Būvdarbu vadītājs** (Par darba vietas aprīkojumu atbildīgā persona): A. Petrovs  
tāl. 28383148

**Piezīmes:**

1. Darbu vietu uz ceļa aprīkot MK noteikumu Nr.421 "Noteikumi par darba vietu aprīkošanu uz ceļiem" prasībām.
2. Būvdarbu laikā tiks nodrošināta iedzīvotāju un transporta kustība.
3. Esošās ceļa zīmes kuras ir pretrunā ar satiksmes organizācijas shēmu būvniecības laikā, aizsegt.

Darbu veikšanas laiks:  
**18.03.19 - 31.05.19**

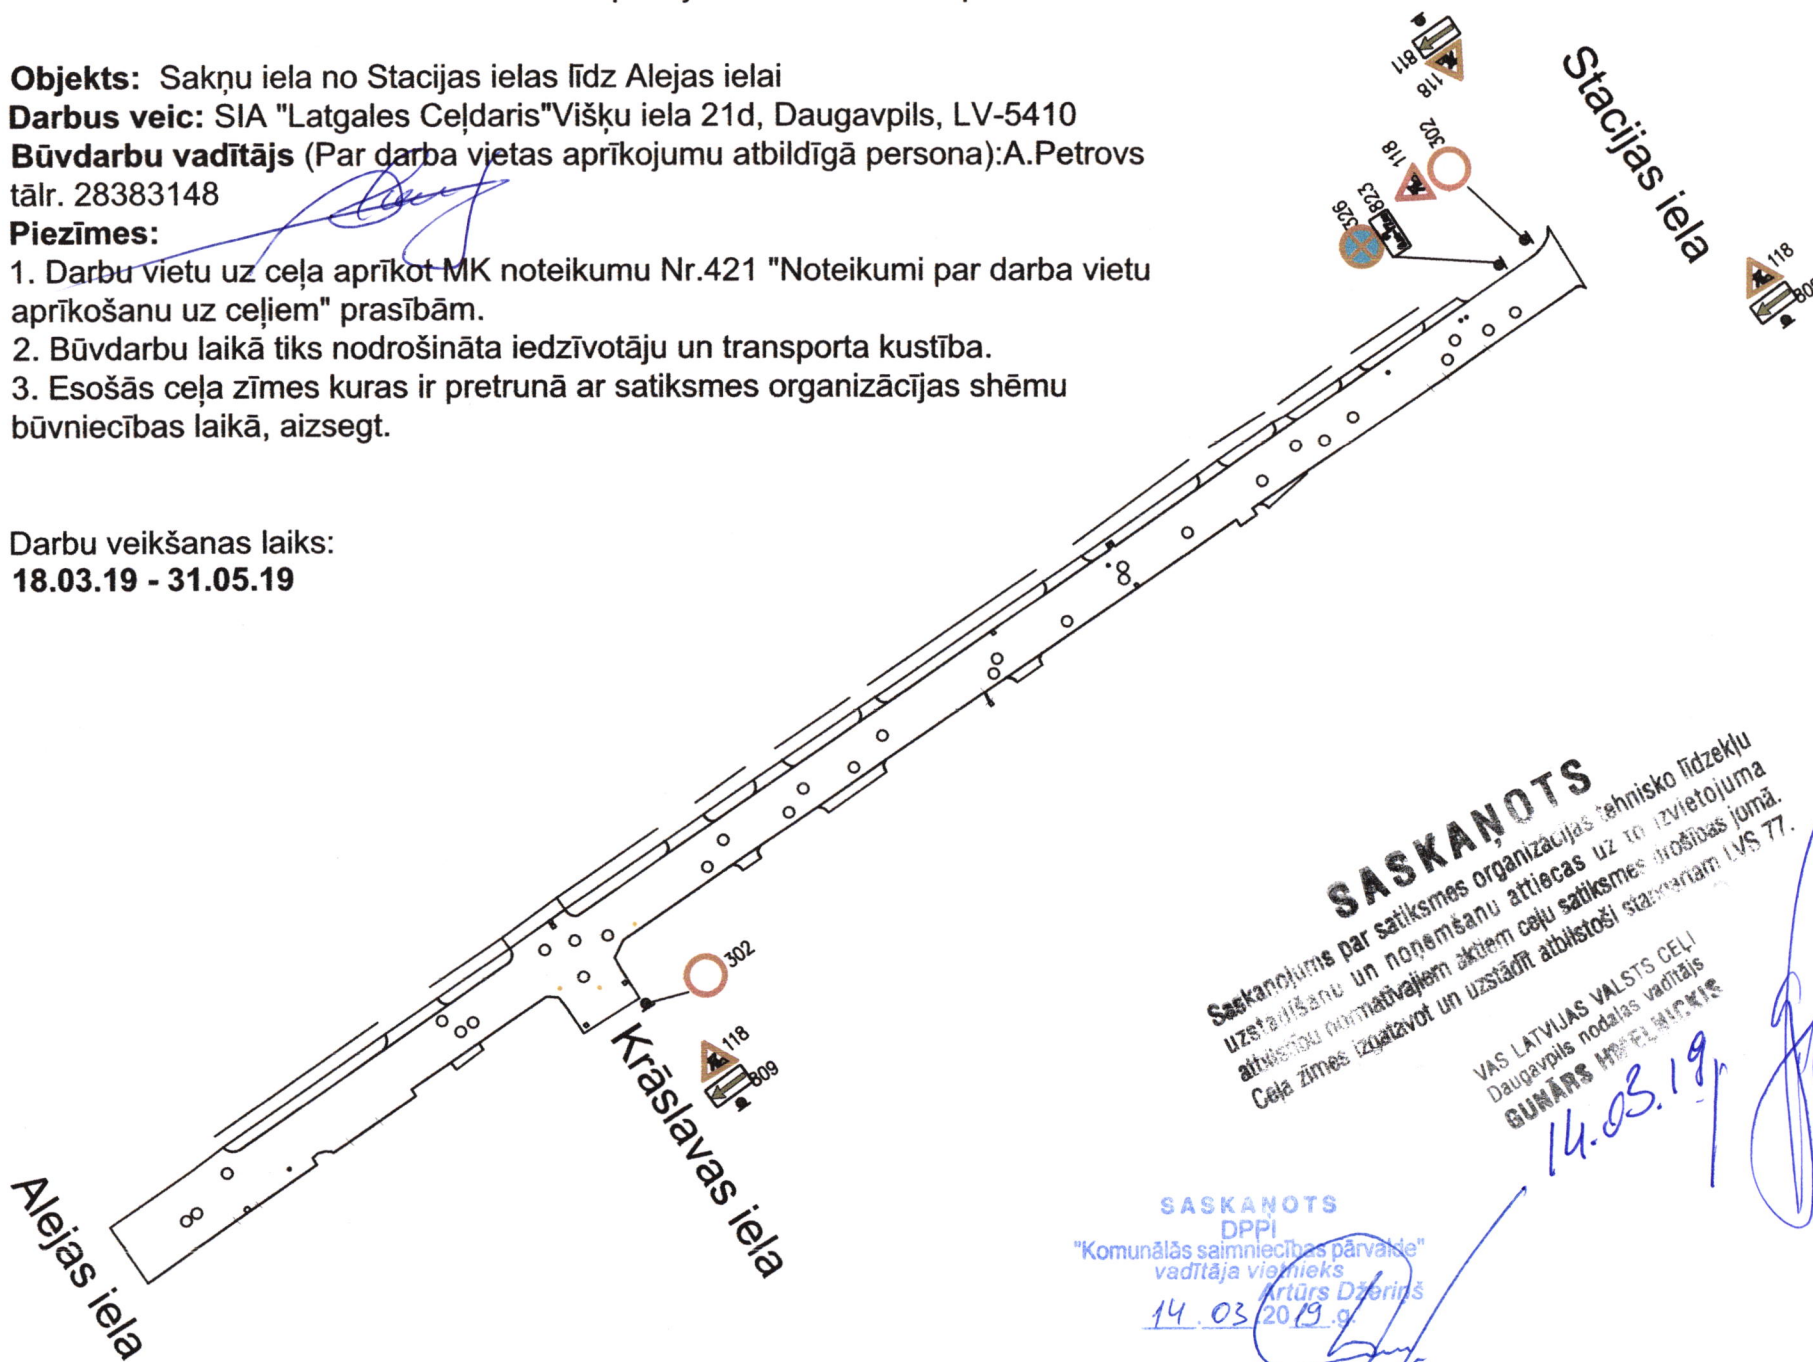

**SASKAŅOTS**  
Saskaņojums par satiksmes organizācijas tehnisko līdzekļu uzstādīšanu un noņemšanu attiecas uz to izvietojuma atbilstību normatīvajiem aktiem ceļu satiksmes drošības jomā. Ceļa zīmes izgatavot un uzstādīt atbilstoši starpamam LVS 77.

VAS LATVIJAS VALSTS CEĻI  
Daugavpils nodaļas vadītājs  
**GUNĀRS MASELĀNKIS**

14.03.19

**SASKAŅOTS**  
DPPI  
"Komunālās saimniecības pārvalde"  
vadītāja vietnieks  
**Artūrs Džerins**  
14.03.2019.g.