


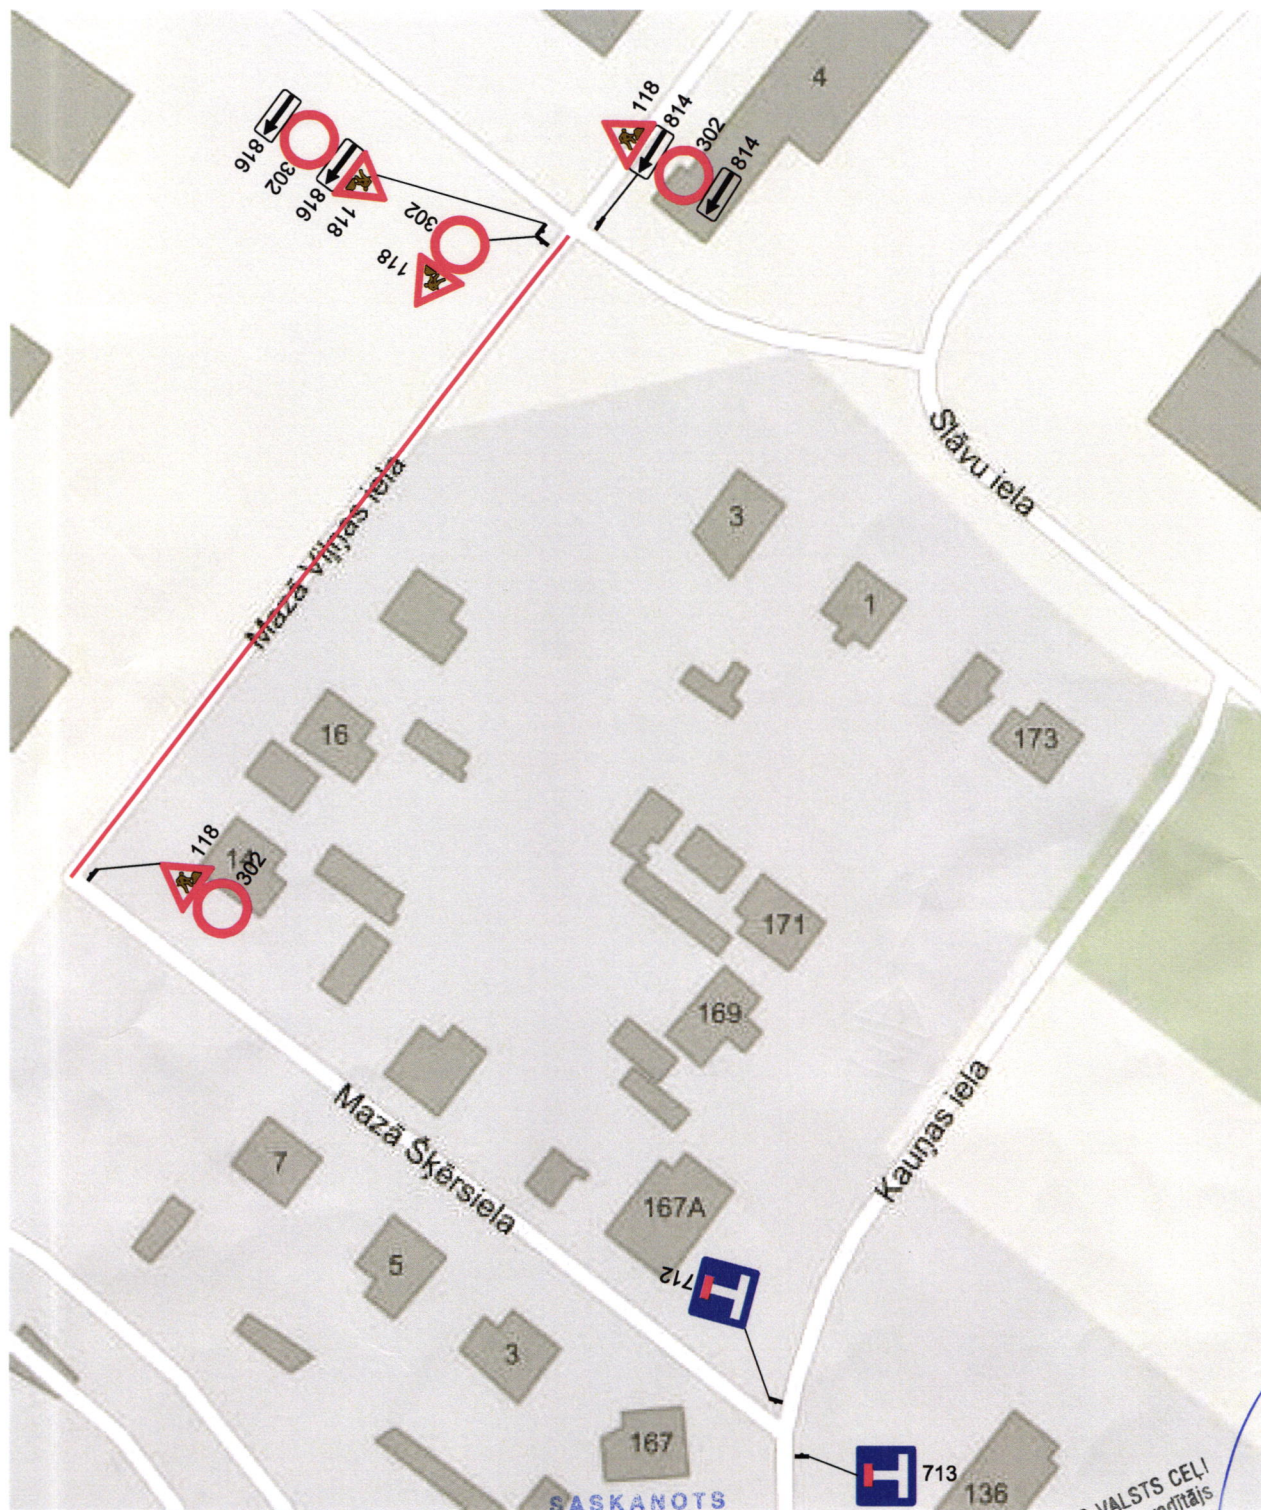

SASKAŅOTS
A/S "DAUGAVPILS SATIKSME"
LKP inženieris

Valerijs Gomolko
20.12.gada "10." jūlijs

SASKAŅOTS DPPI
"Komunālās saimniecības pārvalde"
vadītāja vietnieks
Artūrs Džerģis

10.07.2019.g.
Nodrošināt piekļaušanu, iebraukšanu
un gājēju kustību.

VAS LATVIJAS VALSTS CEĻI
Daugavpils nodaļas vadītājs
GUNĀRS HMEĻNICKIS

10.07.19



Katlakalna iela 11, Rīga, LV-1073; Tālr.: 67810579, Fakss: 67139886

Sagat.	Sat.org.inženieris	A.Kuncītis	01.07.2019
Pār.	Sat.org.darbu vad.	M.Blušs	

Būvdarbus veic: Ceļu būves firma SIA "Binders"

Atbildīgais būvdarbu vadītājs: A.Sams 26464965

Būvdarbu laiks: 15.07.2019 - 15.08.2019

Apzīmējumi:



Jauna c/z



Esoša c/z



Esoša apsēdzama c/z



Esoša apsegta c/z



Esoša demontējama c/z



Darbu zona

SO-2

Satiksmes organizācijas shēma

Objekts: Spāļu ielas pārbūve posmā no Slāvu ielas līdz Smilškalna ielai, ceļa pārbūve posmā no Spāļu ielas līdz Višķu ielai un piebraucamā ceļa pārbūve no Spāļu ielas līdz z/g ar kad.05000071213

Apraksts:
1. Darba vieta tiks aprīkota pēc M-K noteikumiem nr.421 "Noteikumi par darba vietu aprīkošanu uz ceļiem".

Binders
SAMS
Projekta vadītājs