


# Shēma ceļa zīmes uzstādīšana 18. Novembra ielā pie Siltumtīkliem, Daugavpils (Transporta komisija)

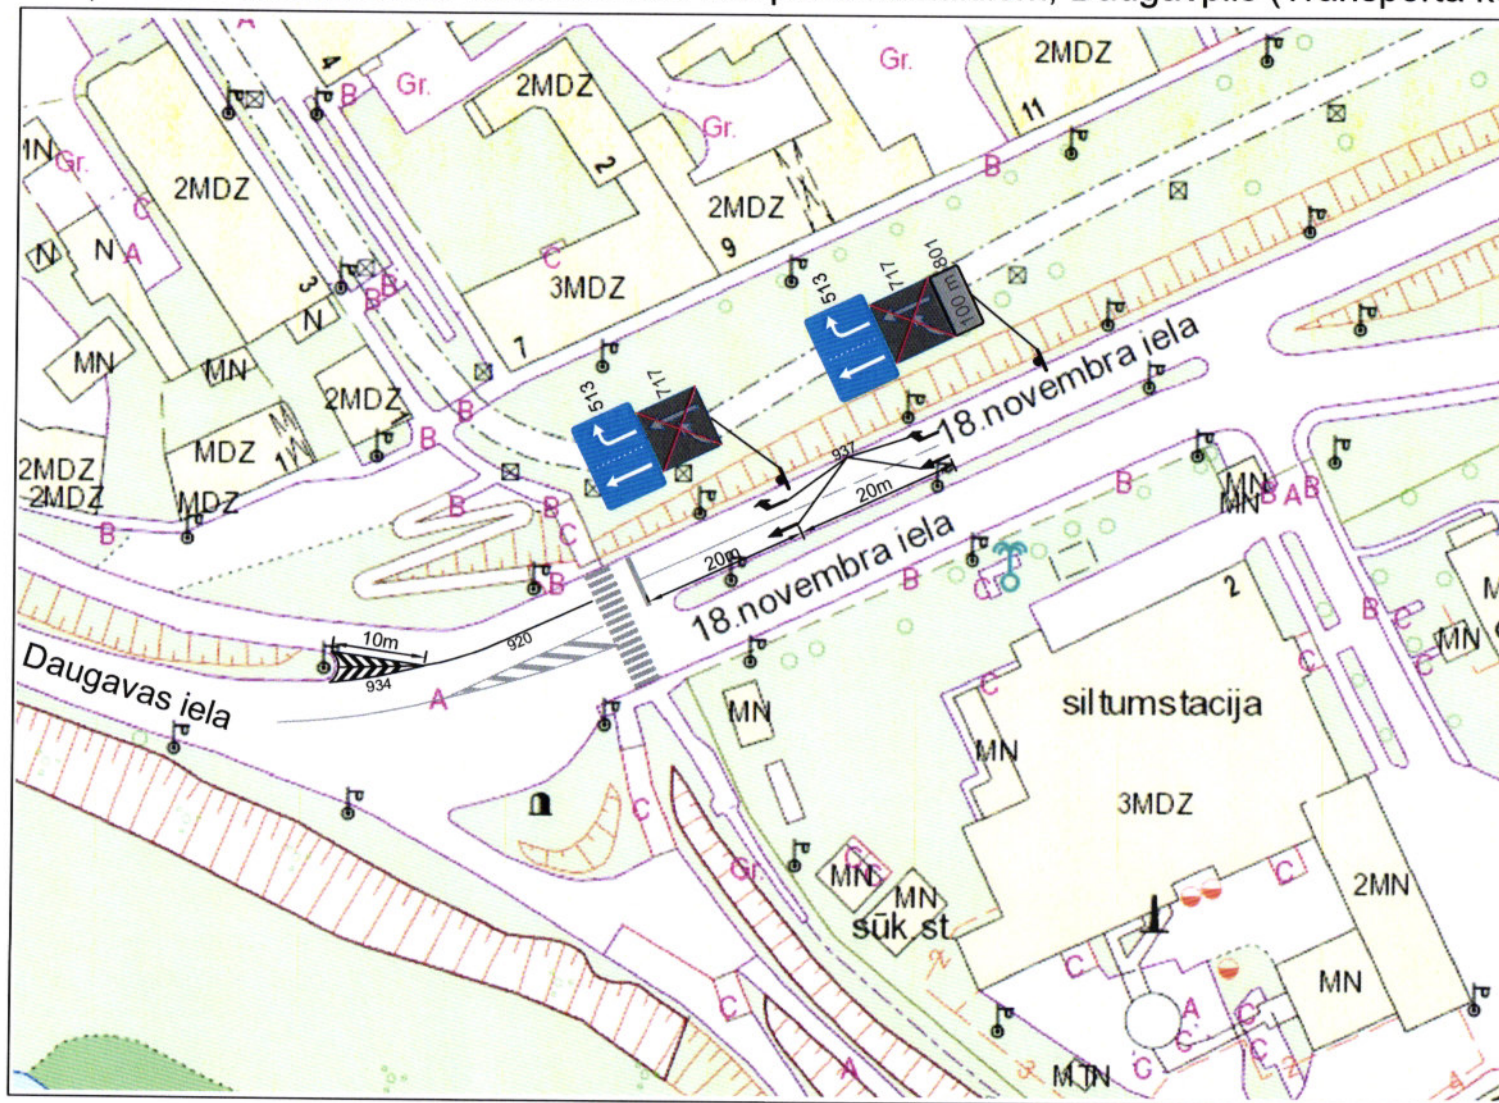

SASKAŅOTS  
DPPI  
Komunālās saimniecības pārvalde  
vādītāja vietnieks  
Artūrs Dzeriņš  
06.02.2020.g.

VAS LATVIJAS VALSTS CEĻI  
Daugavpils nodalnes vadītājs  
**GUNĀRS HNELNICKIS**  
24.02.2020.g.



Sagatavoja:	Ražošanas tehniķis E. Krankals	28.01.2020
Pārbaudīja:	Būvdarbu vadītājs V. Silajevs	28.01.2020
Būvdarbus veic:	AS "Daugavpils specializētais autotransporta uzņēmums"	
Atbildīgais darbu vadītājs:	Viktors Silajevs	
Būvdarbu laiks:	___ 2020 - ___ 2020	

Apzīmējumi: Uzstādāmas ceļa zīmes Esošas ceļa zīmes Horizontālais marķējums Esošais horizontālais marķējums

SATIKSMES ORGANIZĀCIJAS SHĒMA		Nr.83
Objekts: 18. Novembra ielā pie Siltumtīkliem, Daugavpils		
Veicami darbi: Ceļa zīmes Nr. 513 uzstādīšana, 717 demontāža, Hor.Apz. 920, 934, 937.		
Apraksts: 1. Būvdarbu laikā tiks nodrošināta iedzīvotāju un operatīvā transporta piekļūšana blakusteritorijām. 2. Darba vieta tiks aprīkota pēc MK noteikumiem Nr.421 "Noteikumi par darba vietu aprīkošanu uz ceļiem". 3. Ceļa zīmes tiks uzstādītas atbilstoši Latvijas Valsts standartam Nr.77-2 "Ceļa zīmes. 2.daļa: Uzstādīšanas noteikumi". 4. Darbi tiks veikti saskaņā ar "Ceļu specifikācijas 2019".		