


Shēma pagaidu ceļa zīmes uzstādīšana Daugavas ielā, Daugavpils (Remonta darbi)

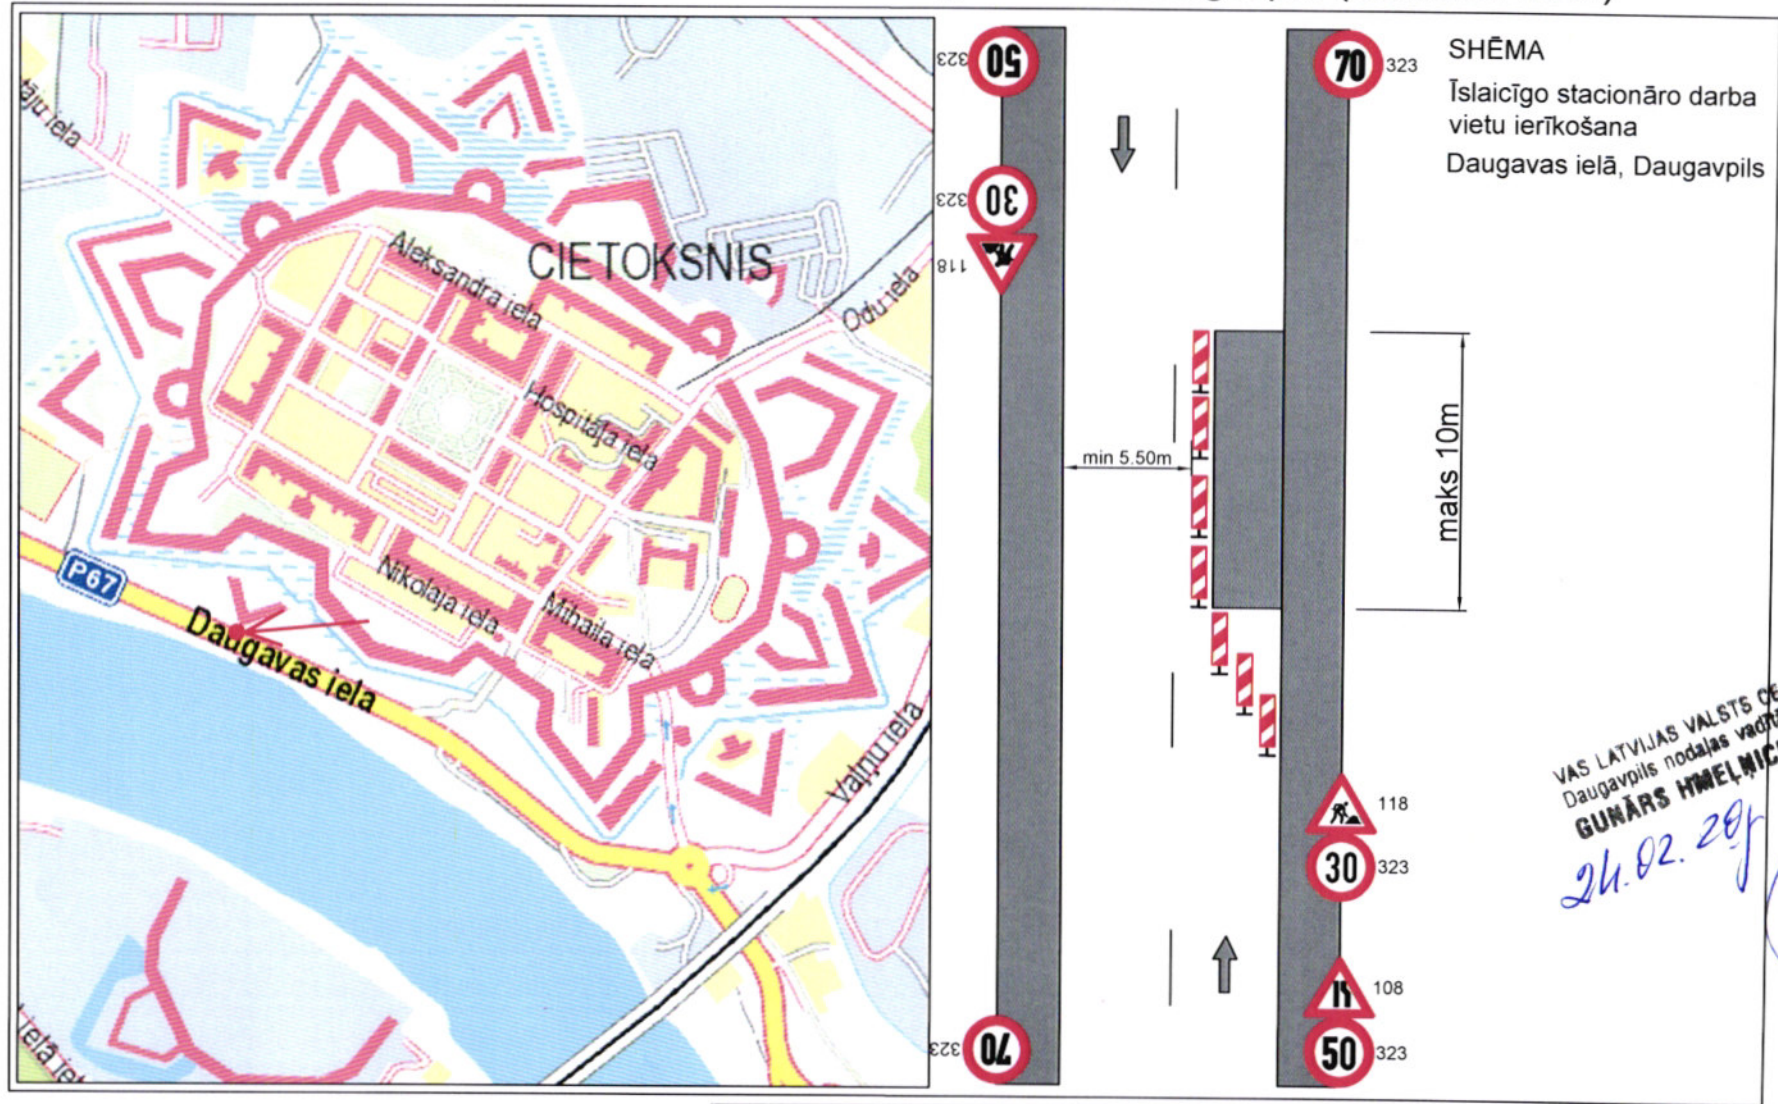

VAS LATVIJAS VALSTS CEĻI
Daugavpils nodaļas vadītājs
GUNĀRS HMEĻNICKIS
24.02.2020

SASKAŅOTS
SIA "Daugavpils autobusu parks"

SASKAŅOTS
DPPi
"Komunālās saimniecības pārvalde"
Ceļu būvzinātnis
Dmitrijs Dubins
25.02.2020 g.



Sagatavoja:	Ražošanas tehniķis E. Krankals	24.02.2020
Pārbaudīja:	Būvdarbu vadītājs V. Silajevs	24.02.2020
Būvdarbus veic:		
Atbildīgais darbu vadītājs:		
Būvdarbu laiks:	26.02.2020 - 27.02.2020	

Apzīmējumi:
30 Pagaidu ceļa zīmes

SATIĻSMES ORGANIZĀCIJAS SHĒMA

Nr.89

Objekts: Daugavas ielā, Daugavpils

Veicami darbi: Ceļa zīmes Nr. 108, 118, 323, 908 uzstādīšana.

- Apraksts:
1. Būvdarbu laikā tiks nodrošināta iedzīvotāju un operatīvā transporta piekļūšana blakusteritorijām.
 2. Darba vieta tiks aprīkota pēc MK noteikumiem Nr.421 "Noteikumi par darba vietu aprīkošanu uz ceļiem".
 3. Ceļa zīmes tiks uzstādītas atbilstoši Latvijas Valsts standartam Nr.77-2 "Ceļa zīmes. 2 daļa: Uzstādīšanas noteikumi".
 4. Darbi tiks veikti saskaņā ar "Ceļu specifikācijas 2019".