





4. Plakāts

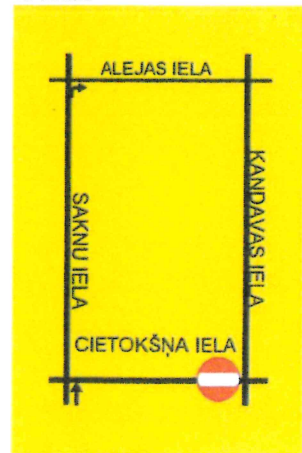


1. Plakāts

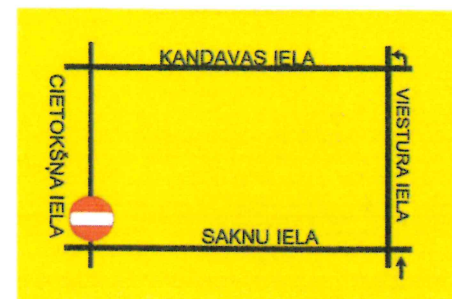


5. Plakāts

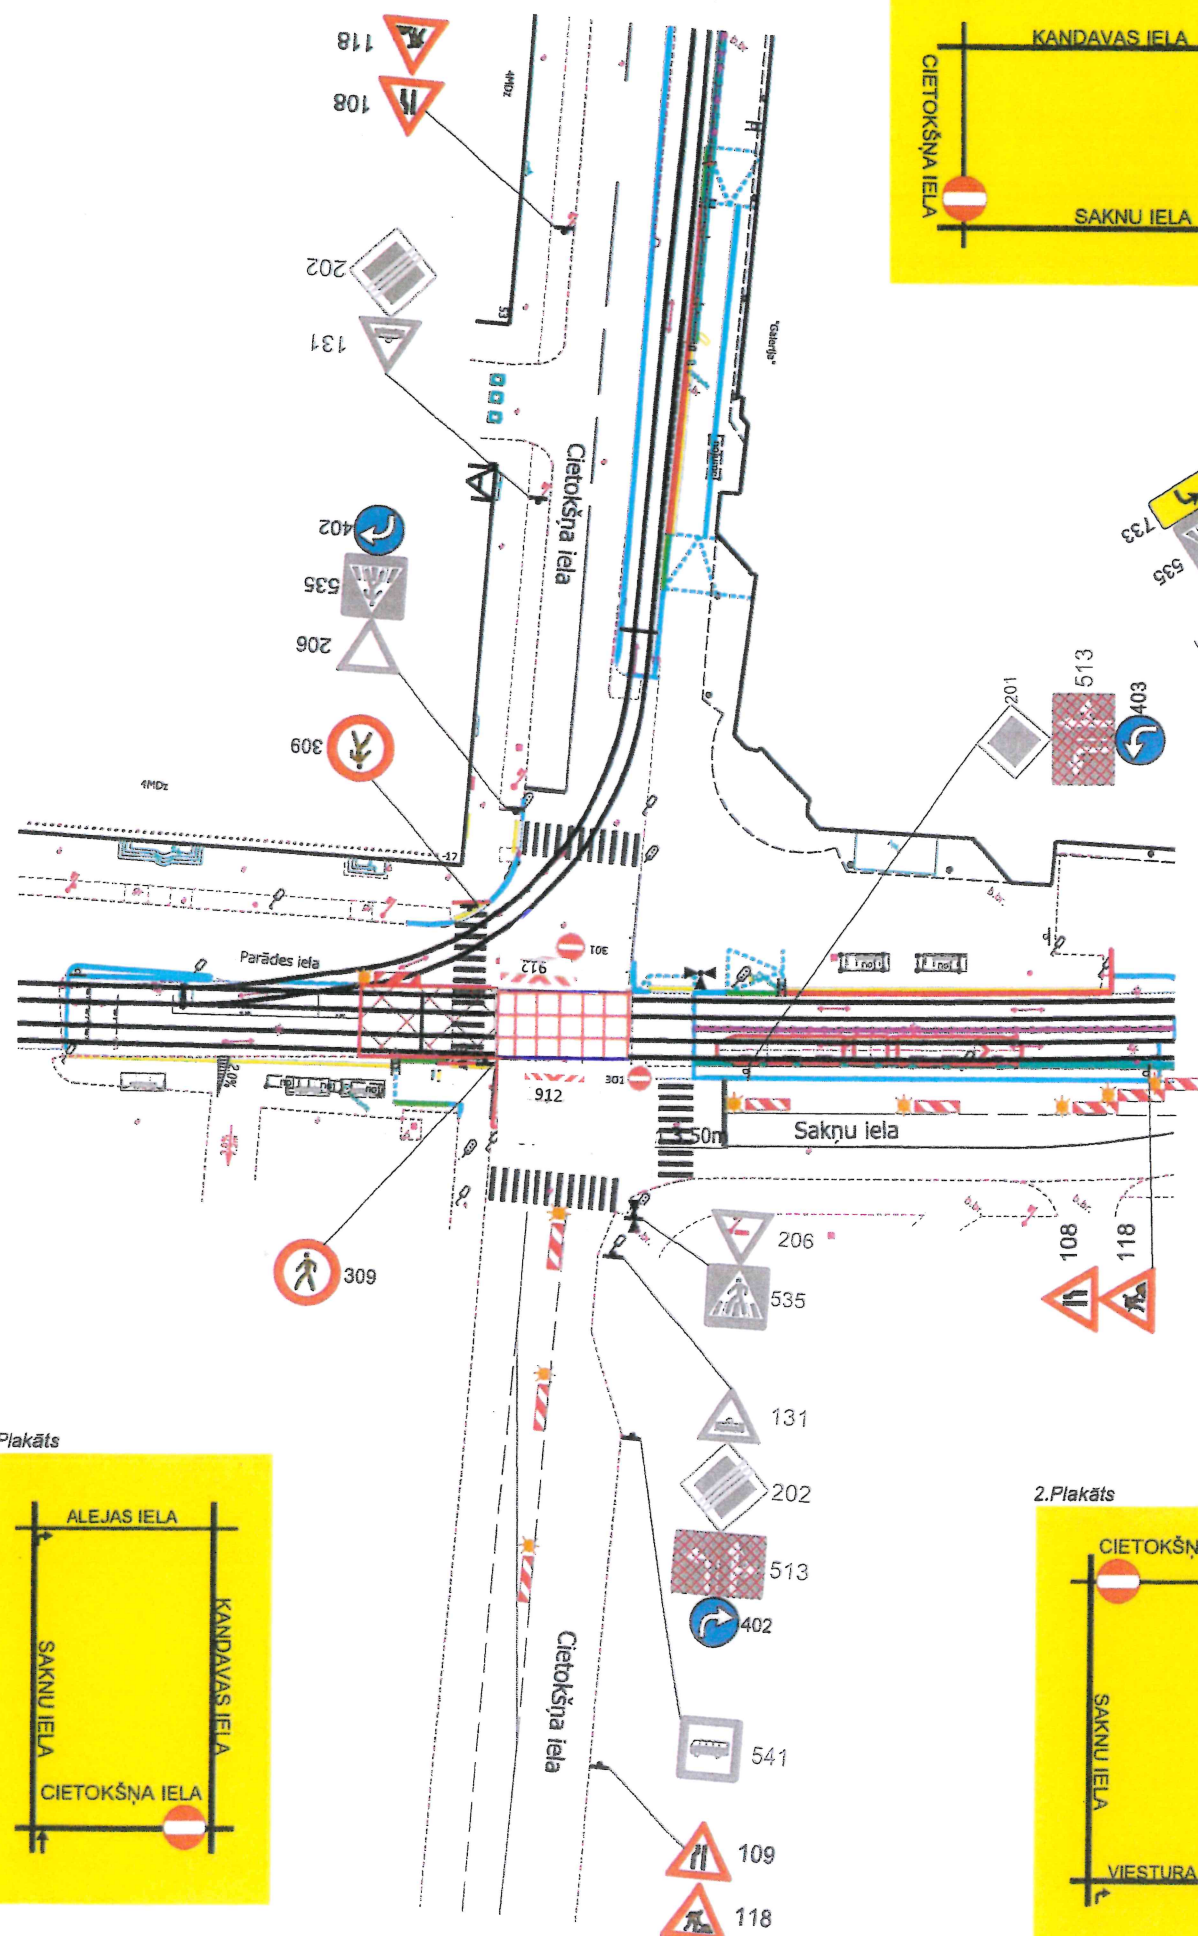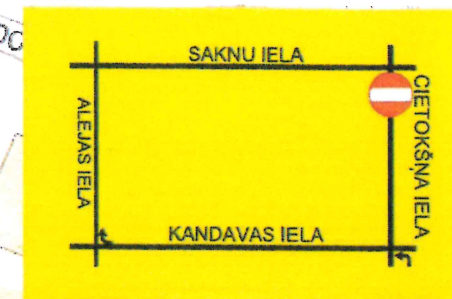

2. Plakāts

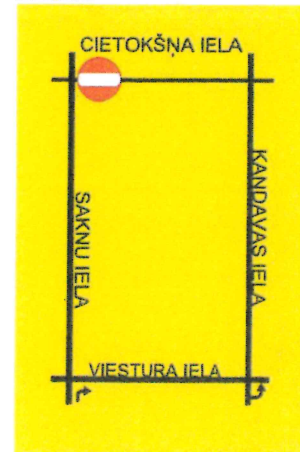

3. Plakāts

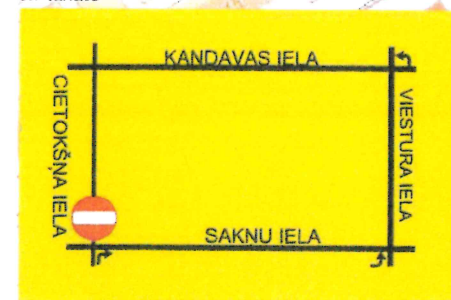

Binders Katlakalna iela 11, Rīga, LV-1073; Tālr.: 67810579, Fakss: 67139886				Satiksmes organizācijas shēma Objekts: "Tramvaja līnijas 18.novembra ielas posmā no Vienības ielas līdz Stacijas ielai pārbūve projekta "Daugavpils pilsētas tramvaju transporta infrastruktūras renovācija" Apraksts: 1. Darba vieta tiks aprīkota pēc M-K noteikumiem nr.421 "Noteikumi par darba vietu aprīkošanu uz ceļiem". 2. Būvdarbu laikā tiks nodrošināta operatīvā transporta un iedzīvotāju piekļūšana blakusēnitorijām. 3. Būvdarbu laikā tiks nodrošināta gājēju kustība. Darba laiks no plkst.22:00 līdz plkst.05:00	
Sagat. Sat.org.inženieris A.Kurčis 06.05.2020 Pārē. Sat.org.darbu vad. M.Blušs 06.05.2020 Būvdarbus veic: Ceļu būves firma SIA "Binders" Atbildīgais būvdarbu vadītājs: Ainārs Karlsons tel:29394674 Būvdarbu laiks: 27.05.-28.05., 28.05.-29.05., 29.05.-30.05.2020.	Apzīmējumi: Jauna c/z Esoša c/z Esoša apsēdzama c/z Darbu zona				