
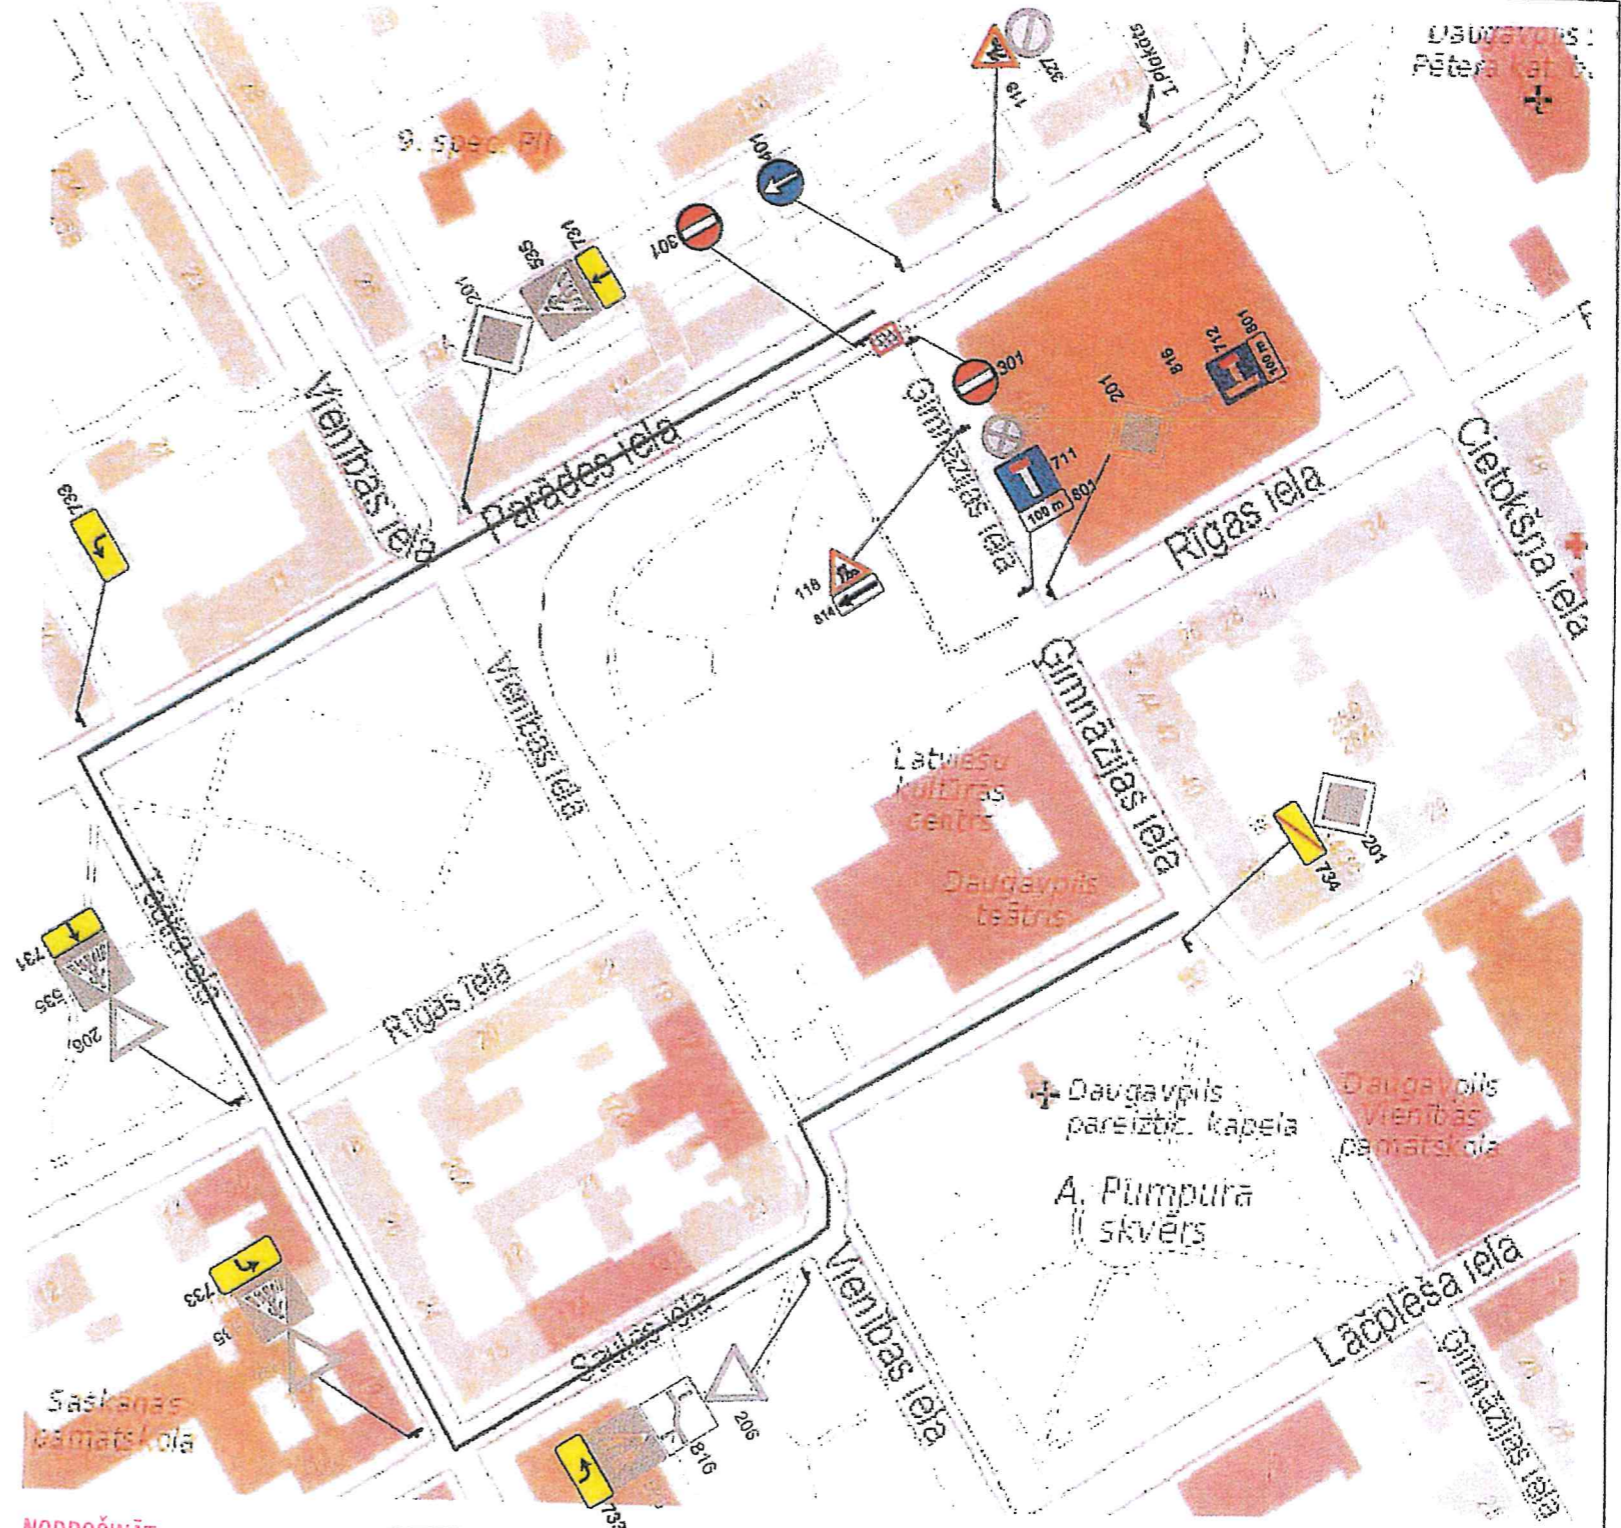


1. Plāksts

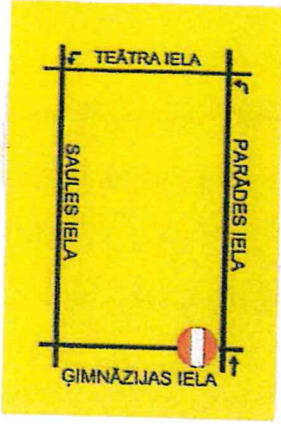

SASKANOTS

2020. g. 11. augustā
VAS LATVIJAS VALSTS CEĻI
Daugavpils nodalnes vadītājs
GUNĀRS MOŠEVIČIKIS

SASKANOTS
DPPI
"Komunālās saimniecības pārvalde"
Ceļu būvīnženieris
Dmitrijs Dusiņš
20.08.2020.

**NODROŠINĀT
SABIEDRISKĀ TRANSPORTA
DROŠU KUSTĪBU**

SASKANOTS
A/S "DAUGAVPILS SATIKSME"
LKP inženieris
P.P.P.
S. Muzizins
2020. gada 20. augustā

Binders
Katlakalna iela 11, Rīga, LV-1073; Tālrunis: 67810579, Fakss: 67139886

Sagal.	Sat.org.inženieris	A.Kuncis	06.05.2020
Pār.	Sat.org.darbu vad.	M.Blušs	06.05.2020

Būvdarbus veic: **Ceļu būves firma SIA "Binders"**
 Atbildīgais būvdarbu vadītājs: **Ainārs Karlsons tel: 29394674**
 Būvdarbu laiks: 24.08.2020. plkst. 8:00 - 28.08.2020. plkst. 21:00

Apzīmējumi: Jauna ciz, Esoša ciz, Darbu zona

Satiksmes organizācijas shēma
 Objekts: "Tramvaju līnijas 18.novembra ielas posmā no Vienības ielas līdz Stacijas ielai pārbūve projekta "Daugavpils pilsētas tramvaju transporta infrastruktūras renovācija"
 Apraksts:
 1. Darba vieta tiks aprīkota pēc M-K noteikumiem nr.421 "Noteikumi par darba vietu aprīkošanu uz ceļiem".
 2. Būvdarbu laikā tiks nodrošināta operatīvā transporta un iedzīvotāju piekļūšana blakusteritorijām.
 3. Būvdarbu laikā tiks nodrošināta gājēju kustība.

50-33 B