



1.Plakāts

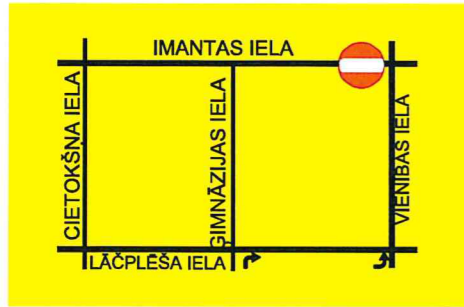

2.Plakāts




3.Plakāts

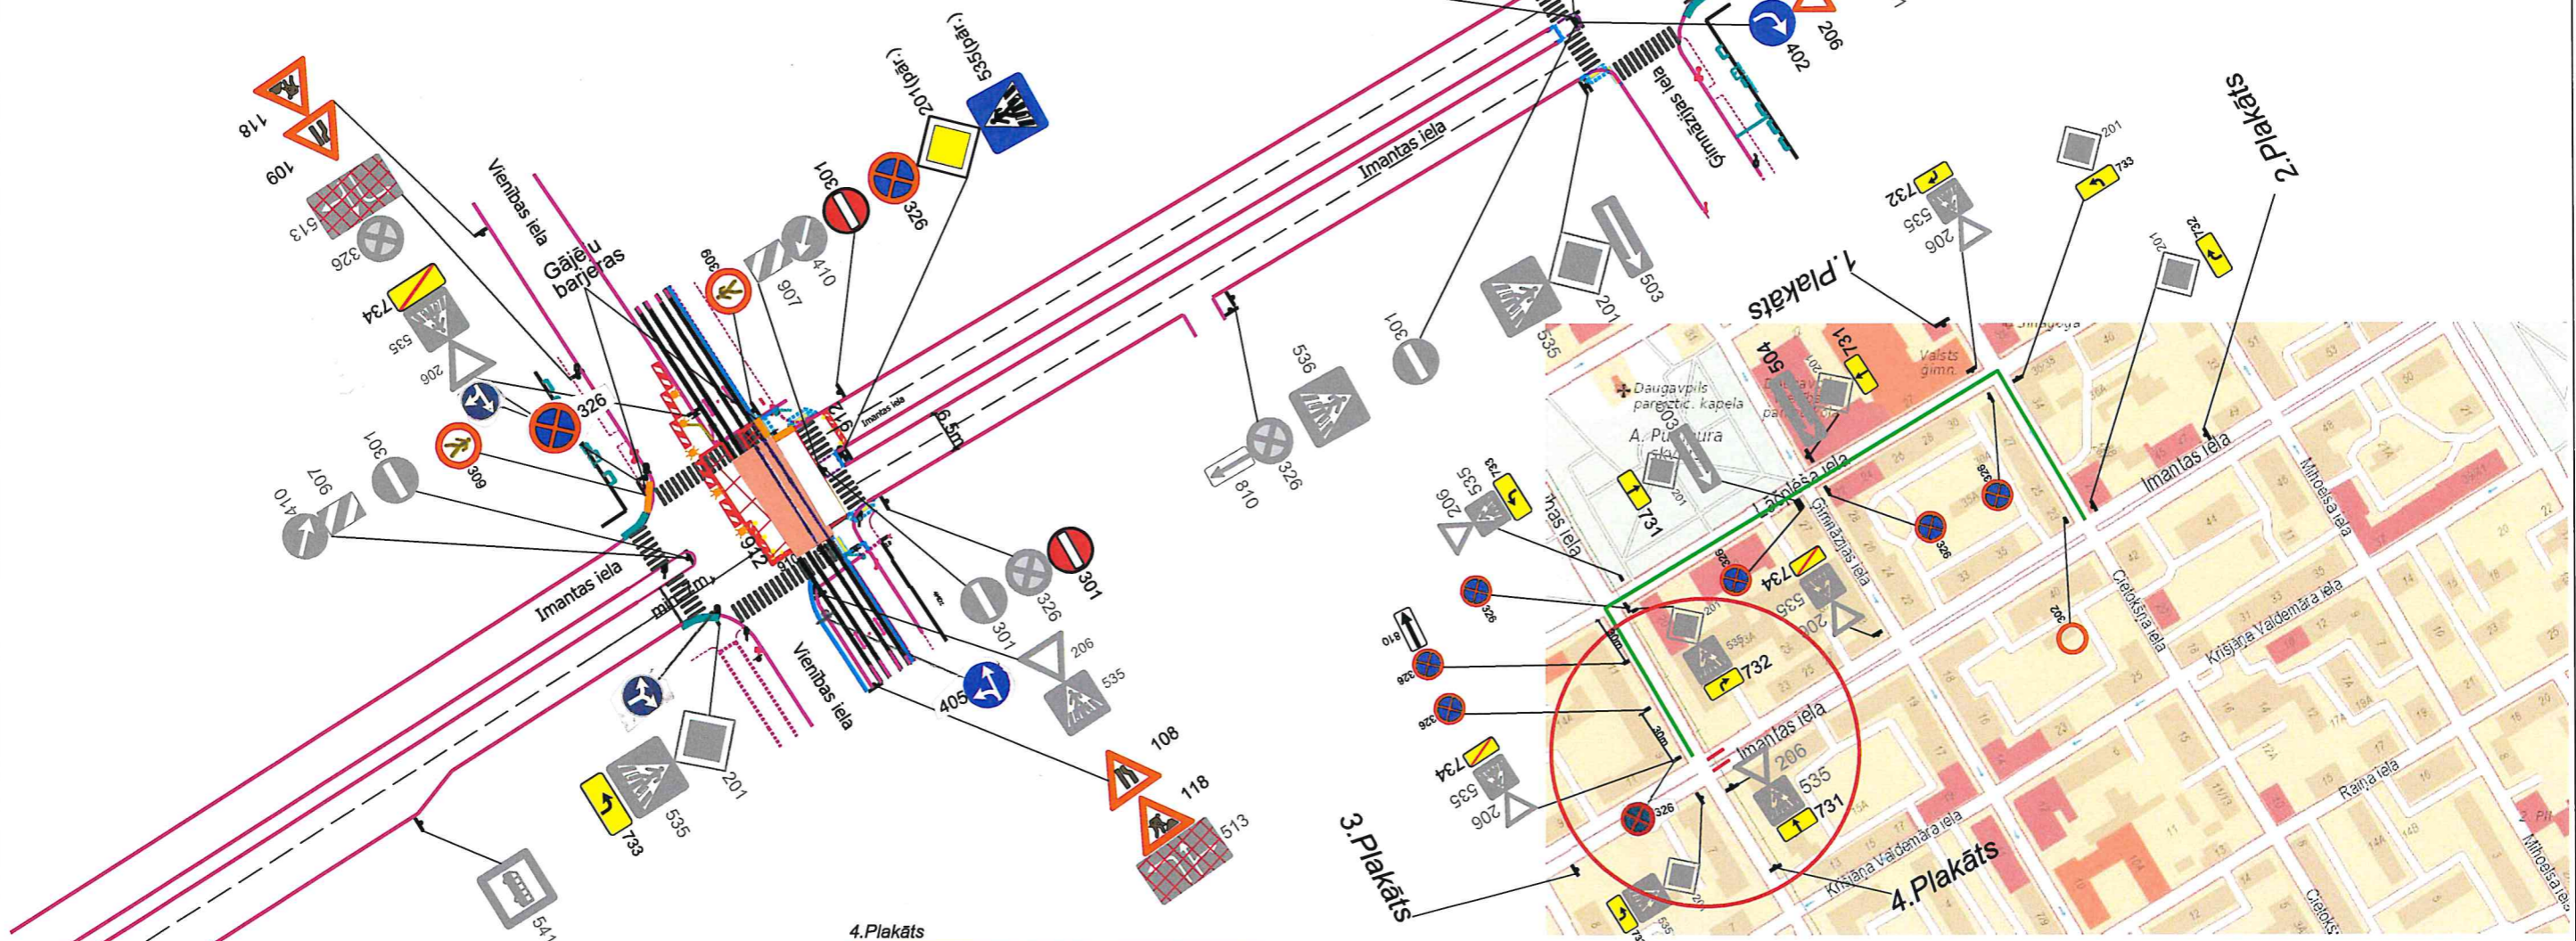

4.Plakāts





**Satiksmes organizācijas shēma**

**Objekts:** "Tramvaja līnijas 18.novembra ielas posmā no Vienības ielas līdz Stacijas ielai pārbūve projekta "Daugavpils pilsētas tramvaju transporta infrastruktūras renovācija"

**Apraksts:**

1. Darba vieta tiks aprīkota pēc M-K noteikumiem nr.421 "Noteikumi par darba vietu aprīkošanu uz ceļiem".
2. Būvdarbu laikā tiks nodrošināta operatīvā transporta un iedzīvotāju piekļūšana blakusteritorijām.
3. Būvdarbu laikā tiks nodrošināta gājēju kustība.
4. Imantas un Vienības krustojumā esošie luksofori tiks atslēgti.

Katiņkalna iela 11, Rīga, LV-1073; Tālr.: 67810579, Fakss: 67139886			
Sagat.	Sat.org.inženieris	A.Kuncītis	14.05.2020
Pārb.	Sat.org.darbu vad.	M.Blušs	14.05.2020
Būvdarbus veic: <b>Ceļu būves firma SIA "Binders"</b>			
Atbildīgais būvdarbu vadītājs: <b>Ainārs Karlsons tel:29394674</b>			
Būvdarbu laiks:		20.07.2020.- 27.07.2020.	

Jauna c/z

Esoša c/z

Darbu zona