




1. Plakāts

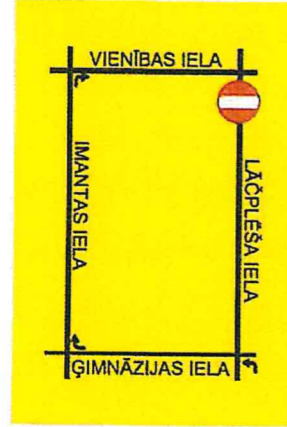

2. Plakāts

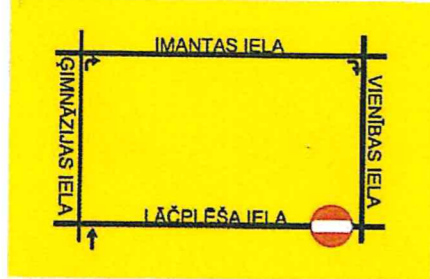



3. Plakāts

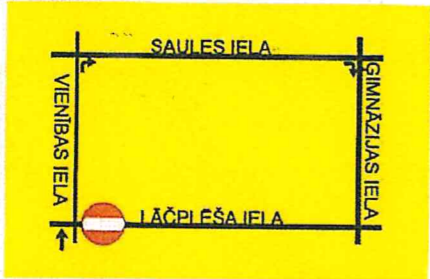

4. Plakāts



5. Plakāts

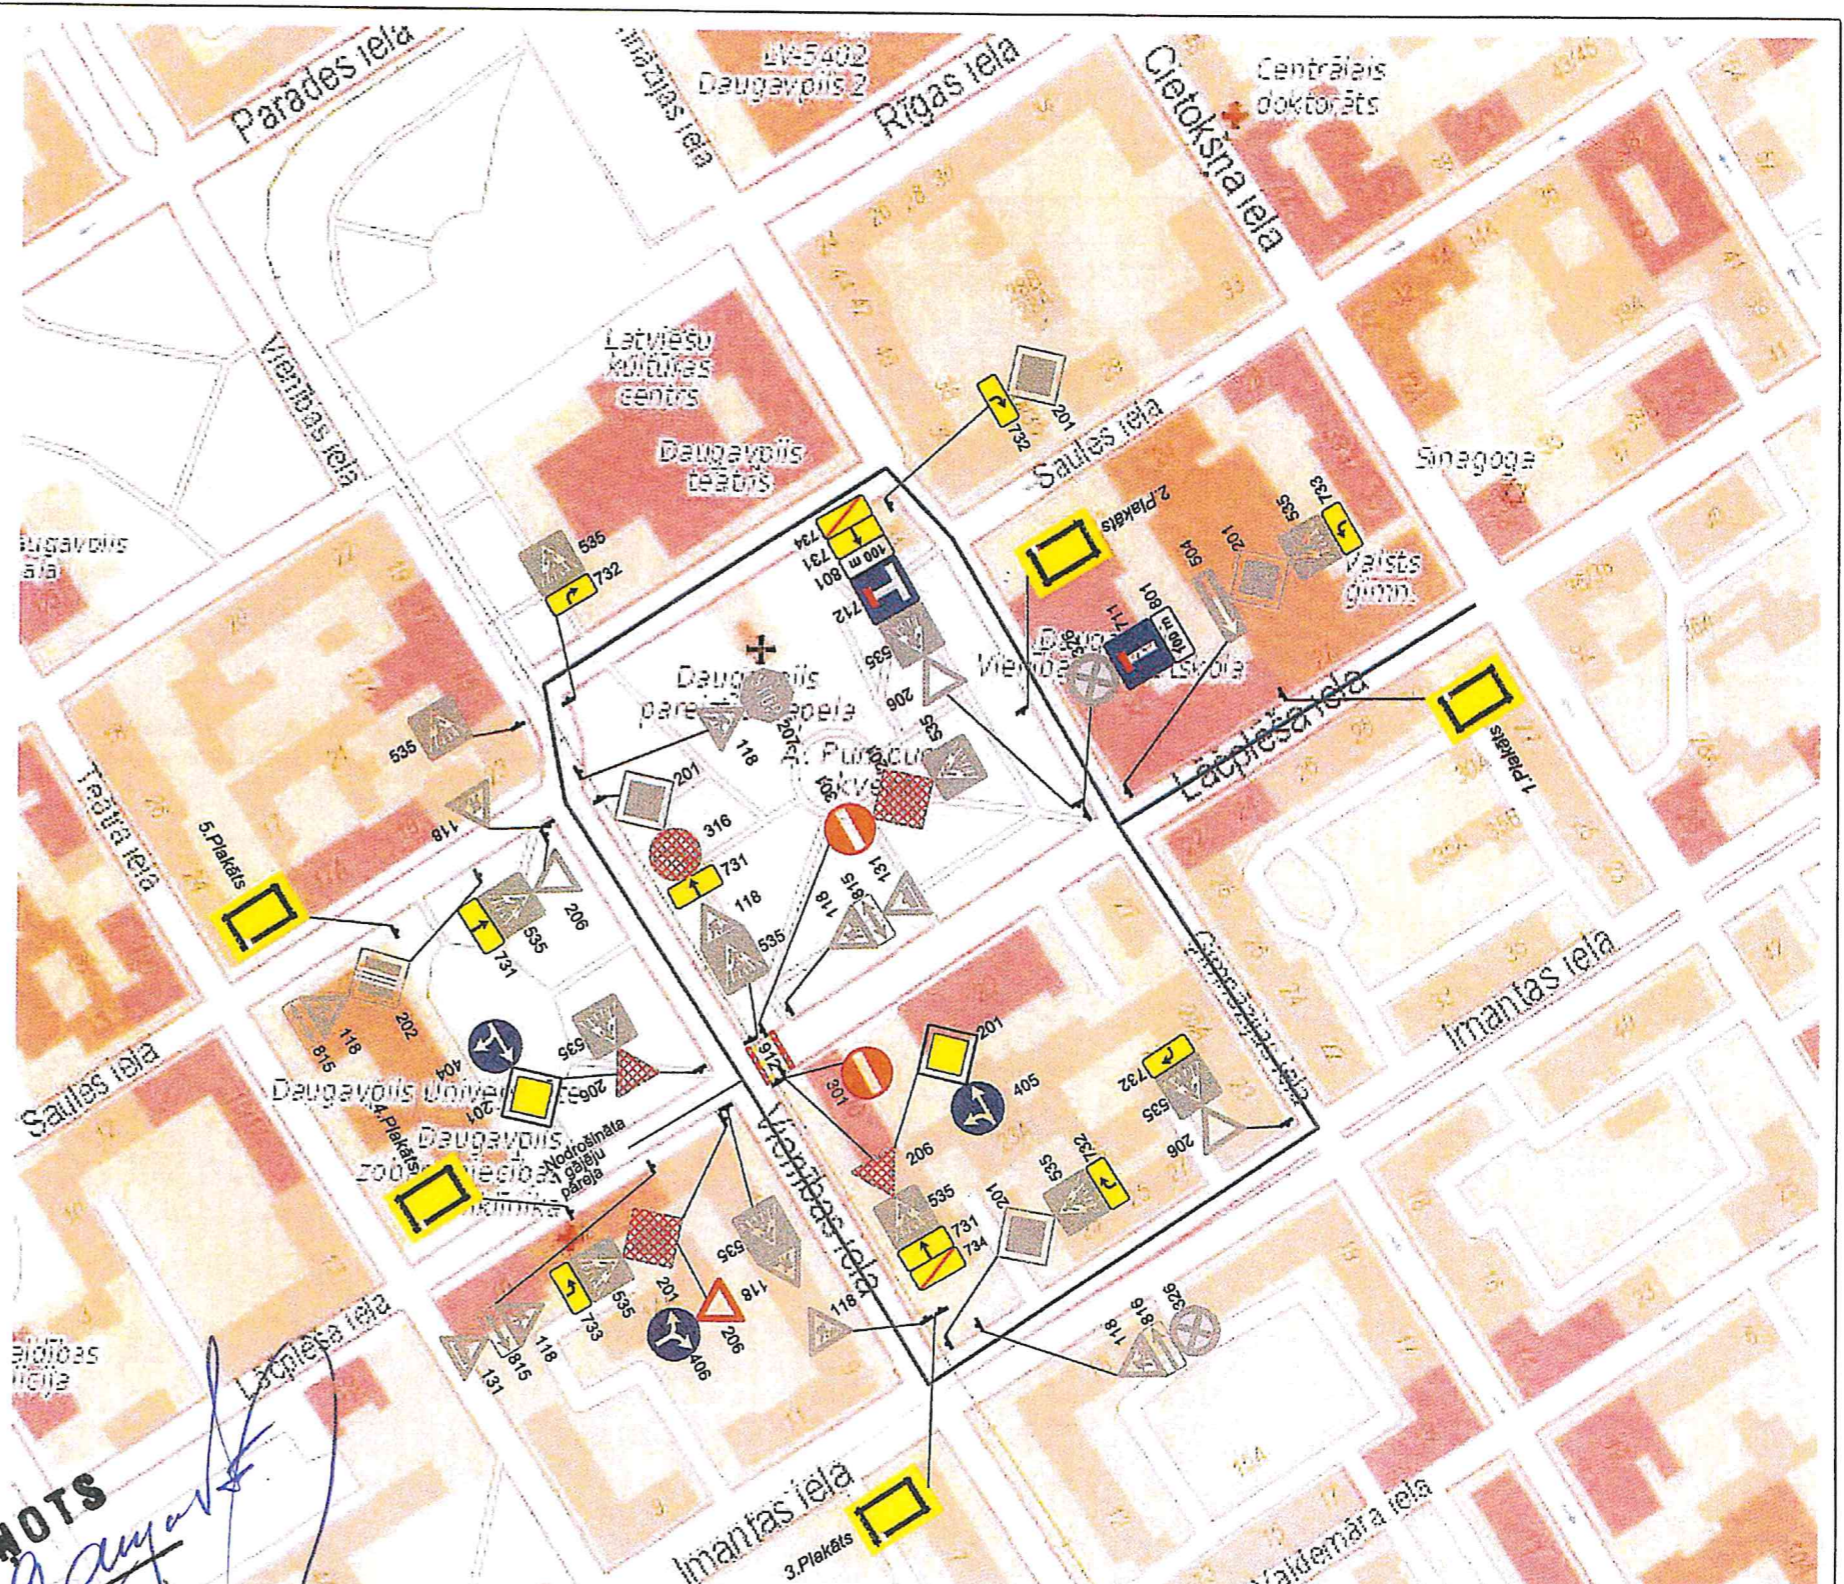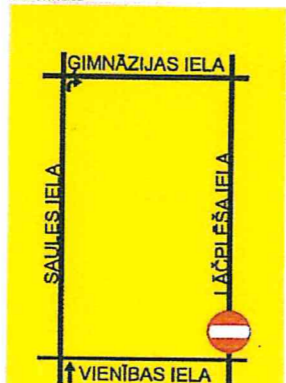

SASKAŅOTS
A/S "DAUGAVPILS SATIKSME"
LKP inženieris
Valerijs Gomeko

SASKAŅOTS
DPPI
"Komunālās saimniecības pārvalde"
Ceļu būvinženieris
Dmitrijs Dubins
20.08.2020.g.

SASKAŅOTS
2020. g. 19. augustā
VAS LATVIJAS VALSTS CEĻU
Daugavpils nodalās vadītājs
GINĀRS ANĒL NICKIS
NODROŠINĀT
SABIEDRISKĀ TRANSPORTA
DROŠU KUSTĪBU

SASKAŅOTS
A/S "DAUGAVPILS SATIKSME"
LKP inženieris
S. Brēcins
2020. gada "20." augustā

Binders
Katalakna iela 11, Rīga, LV-1073; Tālrunis: 67810579, Fakss: 67139886

Sagal.	Saļ.org.inženieris	A.Kuncilis	18.06.2019
Pār.	Saļ.org.darbu vad.	M.Blušs	

Būvdarbus veic: Ceļu būves firma SIA "Binders"
Atbildīgais būvdarbu vadītājs: Ainārs Karlsons tel:29394674
Būvdarbu laiks: 24.08.2020. – 11.09.2020.

Apzīmējumi:
 Jauna ciz
 Esoša ciz
 Apsedzama ciz
 Apsēgta ciz
 Darbu zona

Satiksmes organizācijas shēma
 Objekts: "Tramvaja līnijas 18.novembra ielas posmā no Vienības ielas līdz Stacijas ielai pārbūve projekta "Daugavpils pilsētas tramvaju transporta infrastruktūras renovācija"
 Apraksts:
 1. Darba vieta tiks aprīkota pēc M-K noteikumiem nr.421 "Noteikumi par darba vietu aprīkošanu uz ceļiem".
 2. Būvdarbu laikā tiks nodrošināta operatīvā transporta un iedzīvotāju piekļūšana blakusteritorijām.

S04.A