


VAS LATVIJAS VALSTS CEĻI
 Daugavpils nodalnes vadītājs
GUNĀRS HNELNICKIS
g.ok.20j

Daugavpils pilsētas pašvaldības
 policijas satiksmes kontroles un
 glābšanas nodalnes priekšnieks
A.Lomašs
16.04.20j

**NODROŠINĀT
 SABIEDRISKĀ TRANSPORTA
 DROŠU KUSTĪBU**

SASKAŅOTS
 A/S "DAUGAVPILS SATIKSME"
 LKP inženieris
Valerijs Gomolko
 2020.gada "10" aprīlis

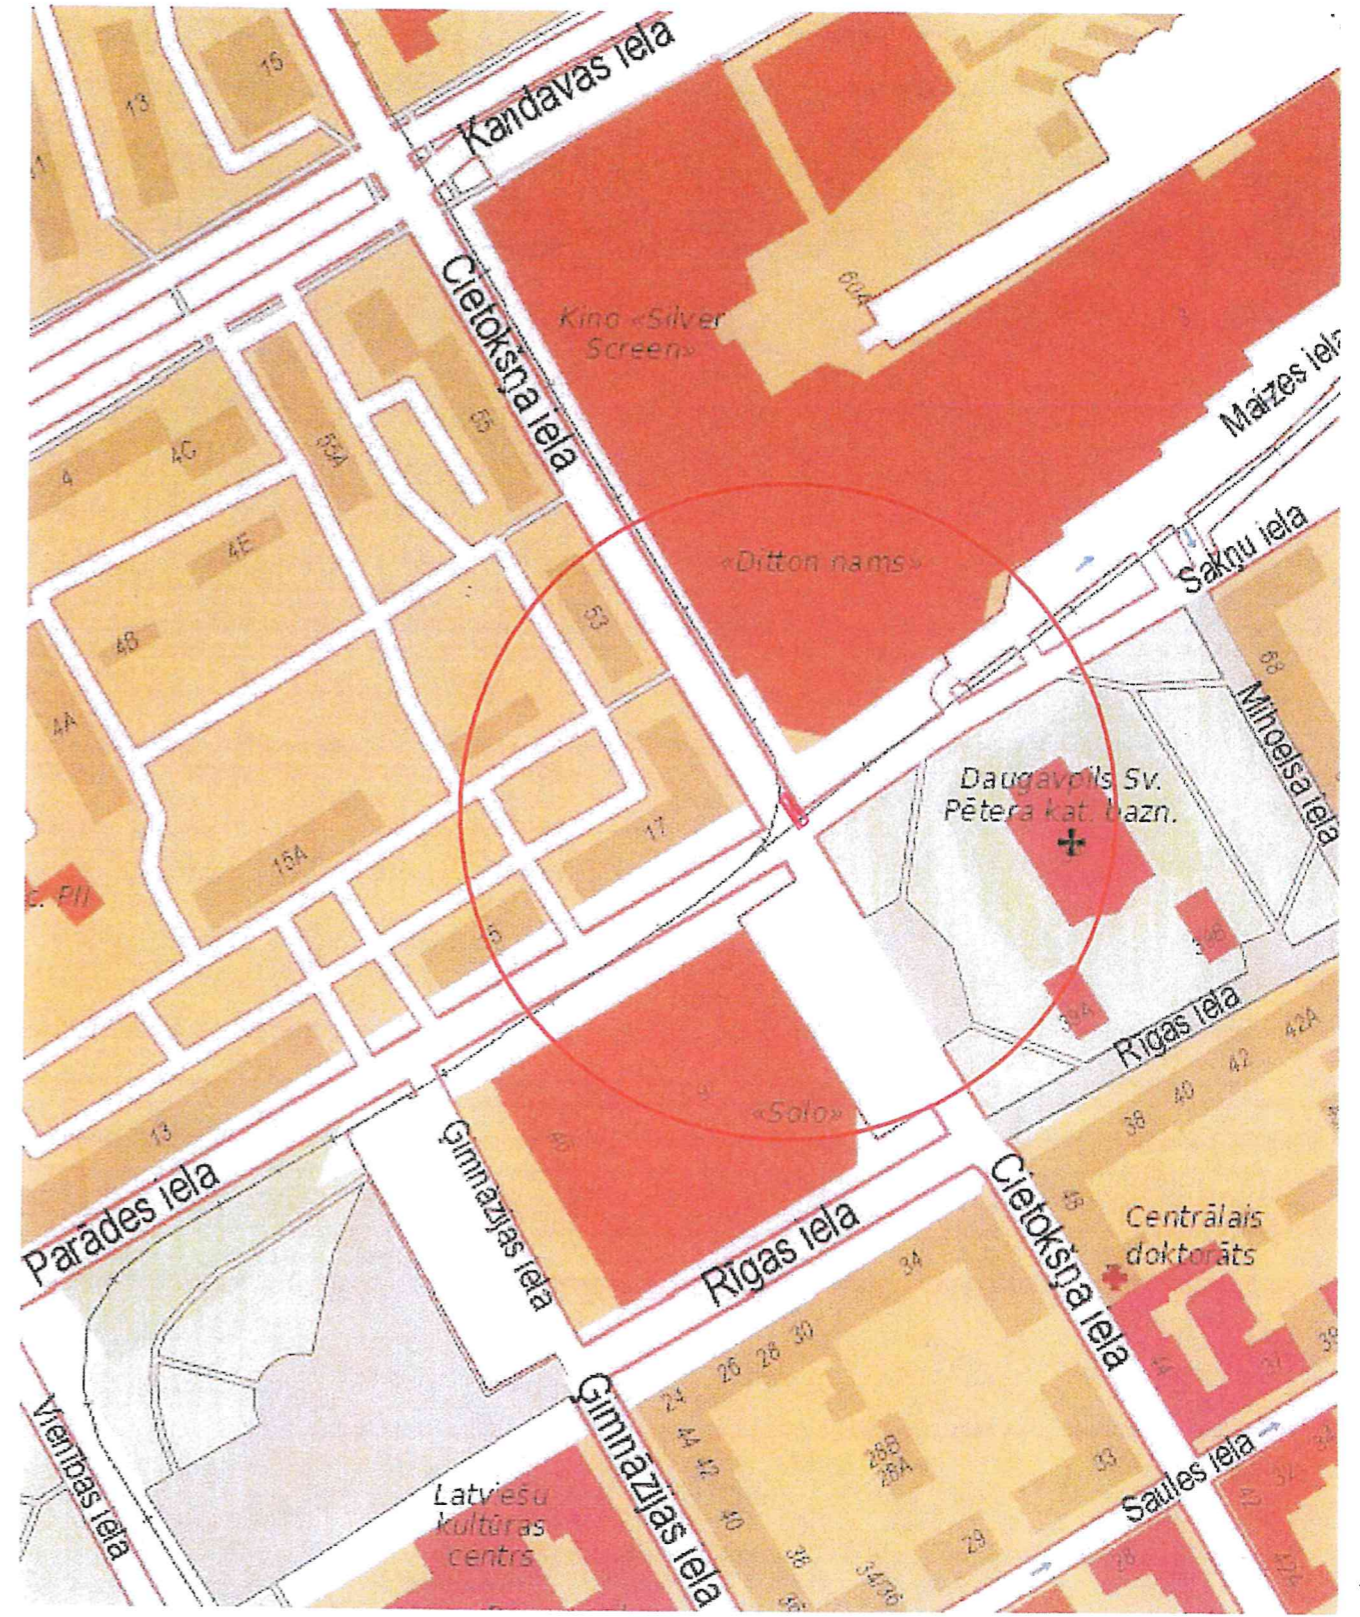

		Satiksmes organizācijas shēma	
		Objekts: "Tramvaja līnijas 18.novembra ielas posmā no Vienības ielas līdz Stacijas ielai pārbūve projekta "Daugavpils pilsētas tramvaju transporta infrastruktūras renovācija"	
Katlakalna iela 11, Rīga, LV-1073; Tālr.: 67810579, Fakss: 67139886 Sagat. Sat.org.inženieris A.Kuncītis 06.04.2020 Pār. Sat.org.darbu vad. M.Blušs 06.04.2020		Apraksts: 1. Darba vieta tiks aprīkota pēc M-K noteikumiem nr.421 "Noteikumi par darba vietu aprīkošanu uz ceļiem". 2. Būvdarbu laikā tiks nodrošināta operatīvā transporta un iedzīvotāju piekļūšana blakusienotijām. 3. Būvdarbu laikā tiks nodrošināta gājēju kustība.	
Būvdarbus veic: Ceļu būves firma SIA "Binders" Atbildīgais būvdarbu vadītājs: Ainārs Karlsons tel:29394674 Būvdarbu laiks: 20.04.2020 - 30.04.2020		Apzīmējumi: Jauna c/ž Esoša c/ž Esoša apsēdzama c/ž Darbu zona	
		SO-30	