




1. Plakāts

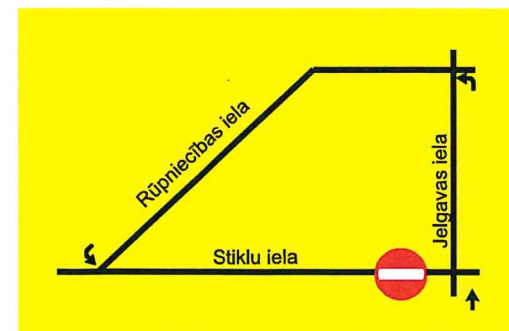


2. Plakāts

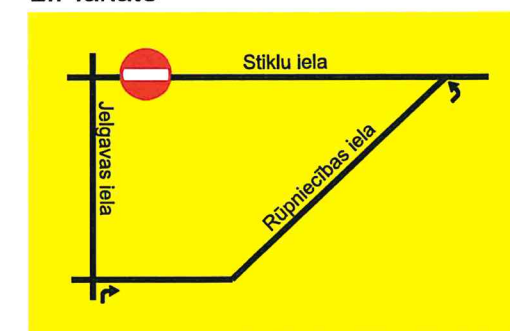

3. Plakāts

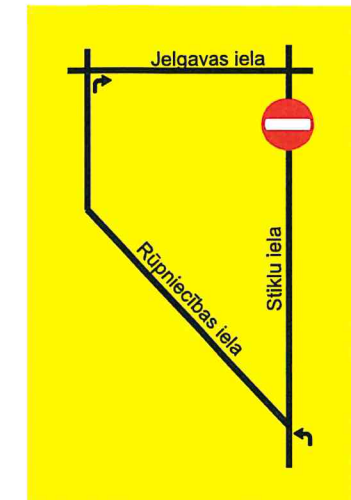



4. Plakāts

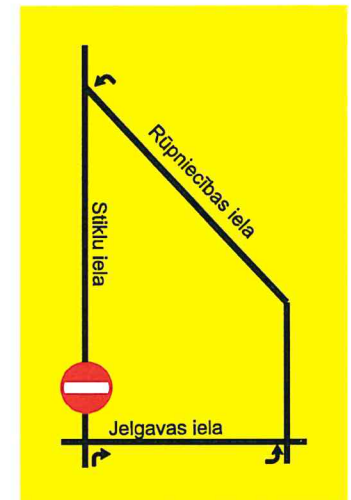

SASKAŅOTS
 DPPI
 Komunālās saimniecības pārvalde
 vadītāja vietnieks
 Artūrs Dzeriņš
 17.02.2020.g.

VAS LATVIJAS VALSTS CEĻI
 Daugavpils nodaļas vadītājs
 GUNĀRS HNELMICKIS
 17.02.2020.

		Satiksmes organizācijas shēma	
		Objekts: Stiklu ielas krustojuma ar Jelgavas ielu atjaunošana, Stiklu ielas krustojuma ar Dunduru ielu atjaunošana un Stiklu ielas atjaunošana posmā no Jelgavas līdz Dunduru ielai, Daugavpilī	
Katlakalna iela 11, Rīga, LV-1073; Tālrunis: 67810579, Fakss: 67139886		Apraksts:	
Sagaft.	Sat.org.inženieris	A.Kuncītis	11.02.2020
Pārb.	Sat.org.darbu vad.	M.Blušs	11.02.2020
Būvdarbus veic:		Ceļu būves firma SIA "Binders"	
Atbildīgais būvdarbu vadītājs:		A.Sams 26464965	
Būvdarbu laiks:		17.02.2020 - 18.03.2020	
Apzīmējumi:		Jauna c/z Esoša c/z Darbu zona	
		SO-2	

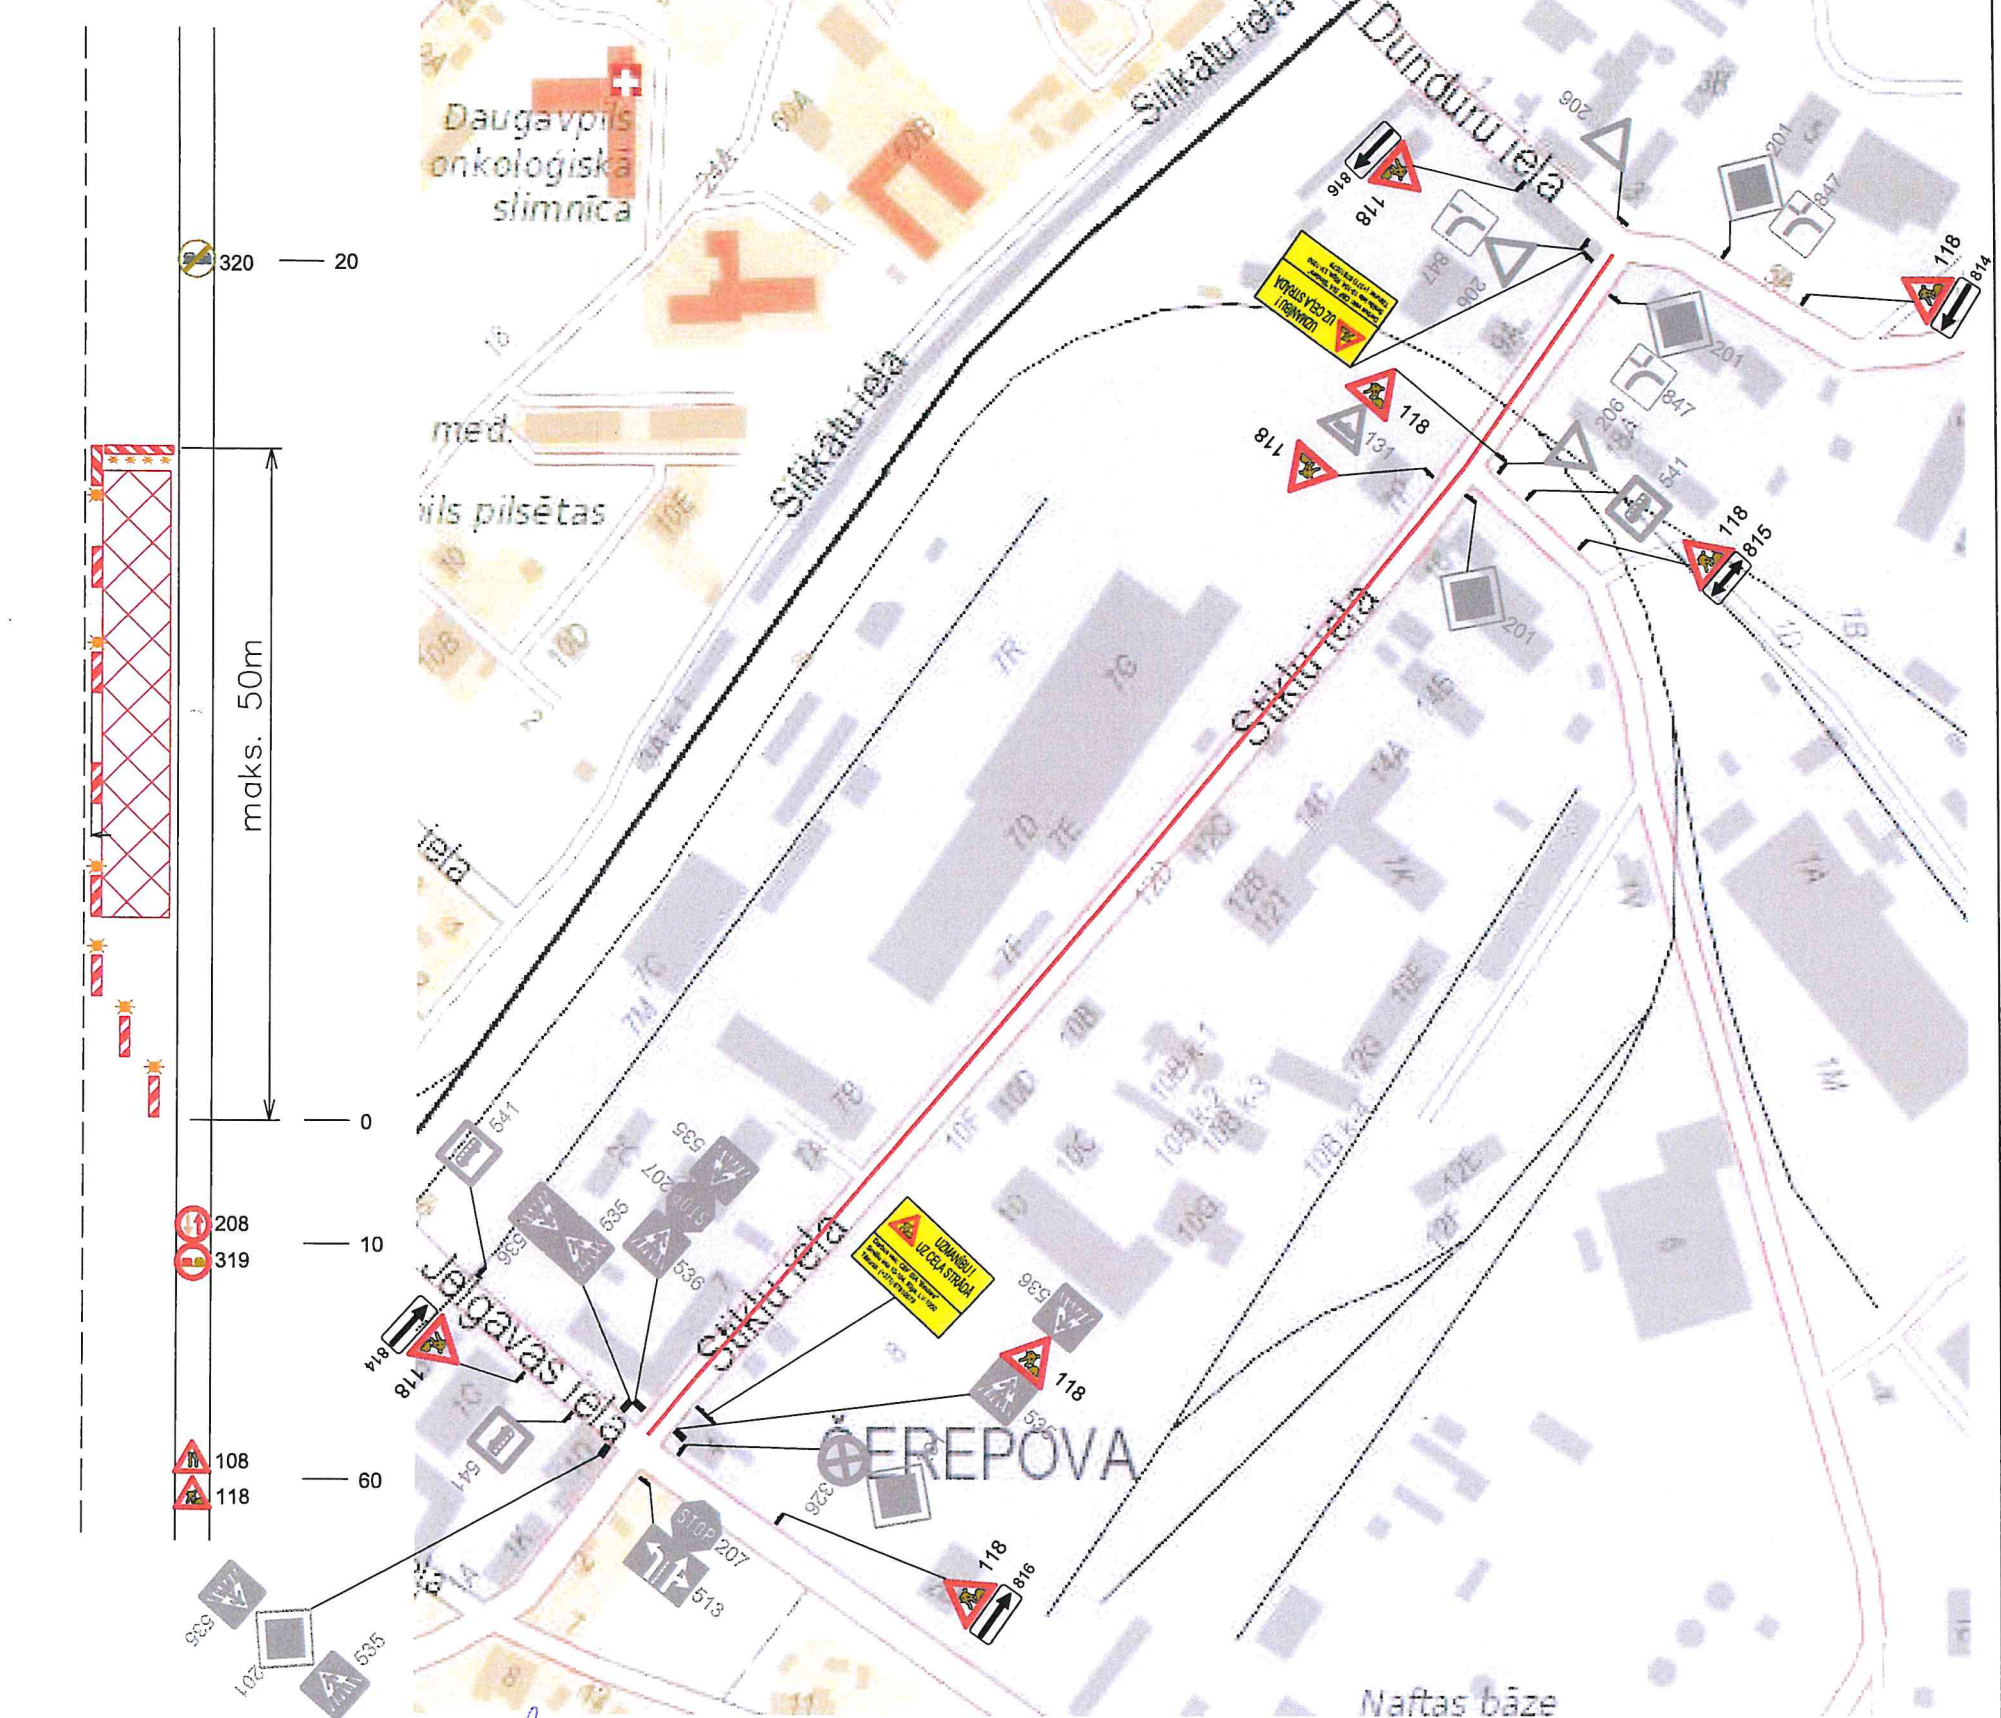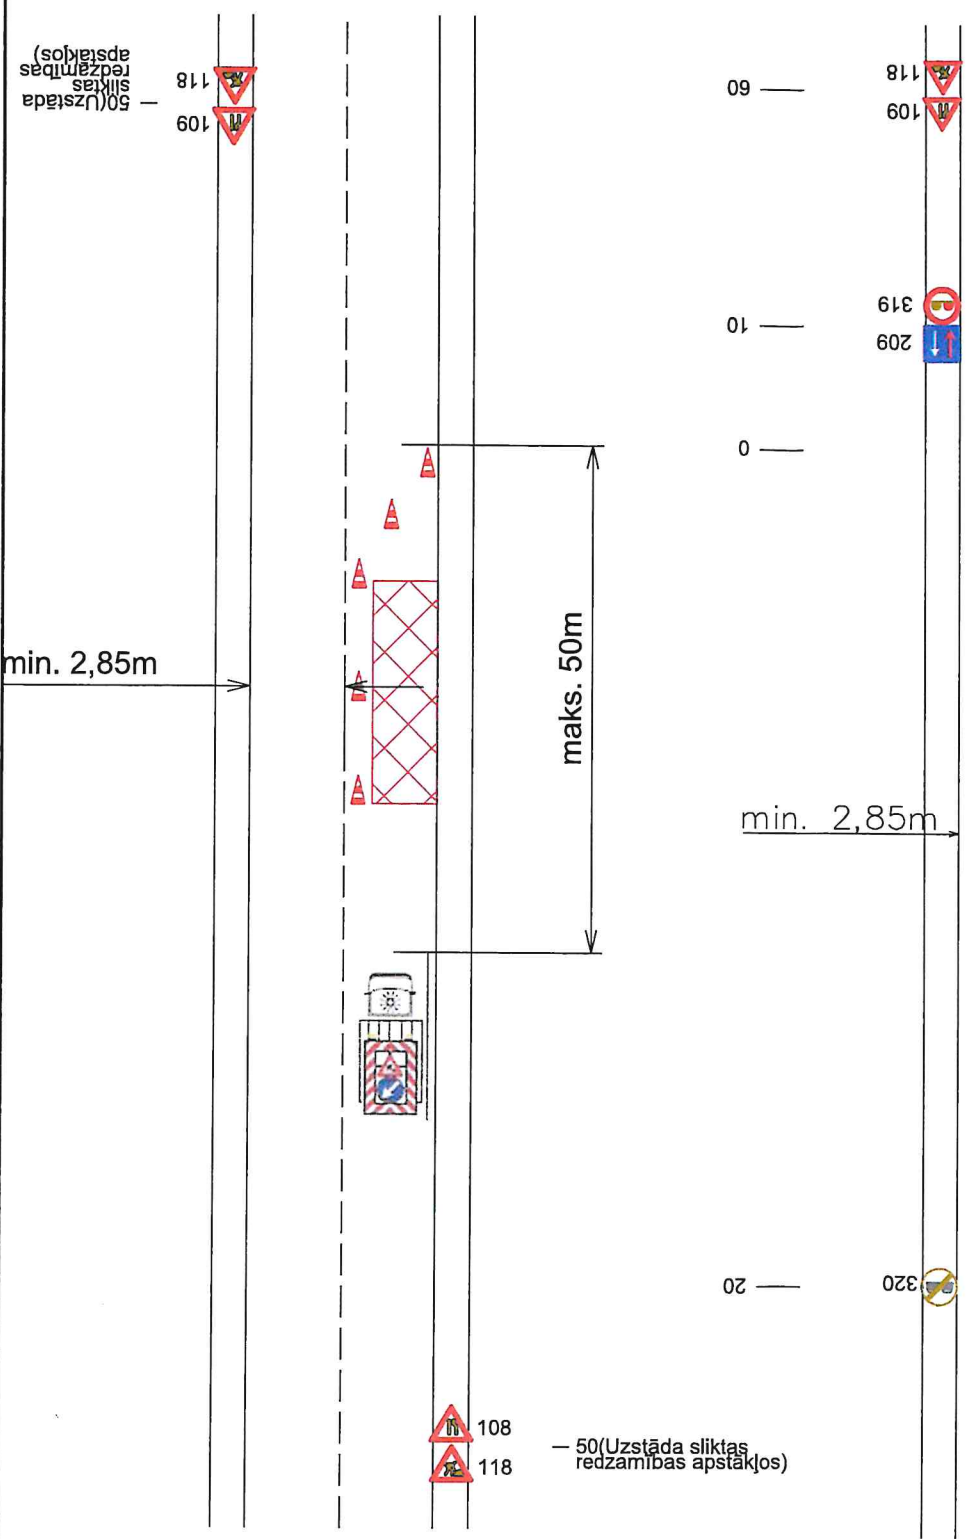

VAS LATVIJAS VALSTS CEĻI
Daugavpils nodaļas vadītājs
GINĀRS HMEĻNICKIS
17.02.2020

← 814
→ 816

SASKAŅOTS
DPP
"Komunālās saimniecības pārvalde"
vadītāja vietnieks
Artūrs Džerins
13.02.2020

Binders			
Katalakalna iela 11, Rīga, LV-1073; Tālr.: 67810579, Fakss: 67139886			
Sagat.	Sat.org.inženieris	A.Kunciņš	11.02.2020
Pār.	Sat.org.darbu vad.	M.Blušs	11.02.2020
Būvdarbus veic : Ceļu būves firma SIA "Binders"			
Atbildīgais būvdarbu vadītājs: A.Sams 26464965			
Būvdarbu laiks: 19.02.2020 - 20.07.2020			
Apzīmējumi:			
	Jauna c/z		Esoša c/z
	Darbu zona		
Satiksmes organizācijas shēma			
Objekts: Stiklu ielas krustojuma ar Jelgavas ielu atjaunošana, Stiklu ielas krustojuma ar Dunduru ielu atjaunošana un Stiklu ielas atjaunošana posmā no Jelgavas līdz Dunduru ielai, Daugavpīlī			
Apraksts:			
1. Darba vieta tiks aprīkota pēc M-K noteikumiem nr.421 "Noteikumi par darba vietu aprīkošanu uz ceļiem".			
2. Tīks nodrošināta iedzīvotāju piekļūšana īpašumiem.			
3. Tīks nodrošināta gājēju un operatīvā transporta kustība			
4. Diena naktis tumšajā laikā vertikālie apzīmējumi Nr. 908 un Nr.909 aprīkoti ar signāllampām.			
			SO-3