



1. Plakāts

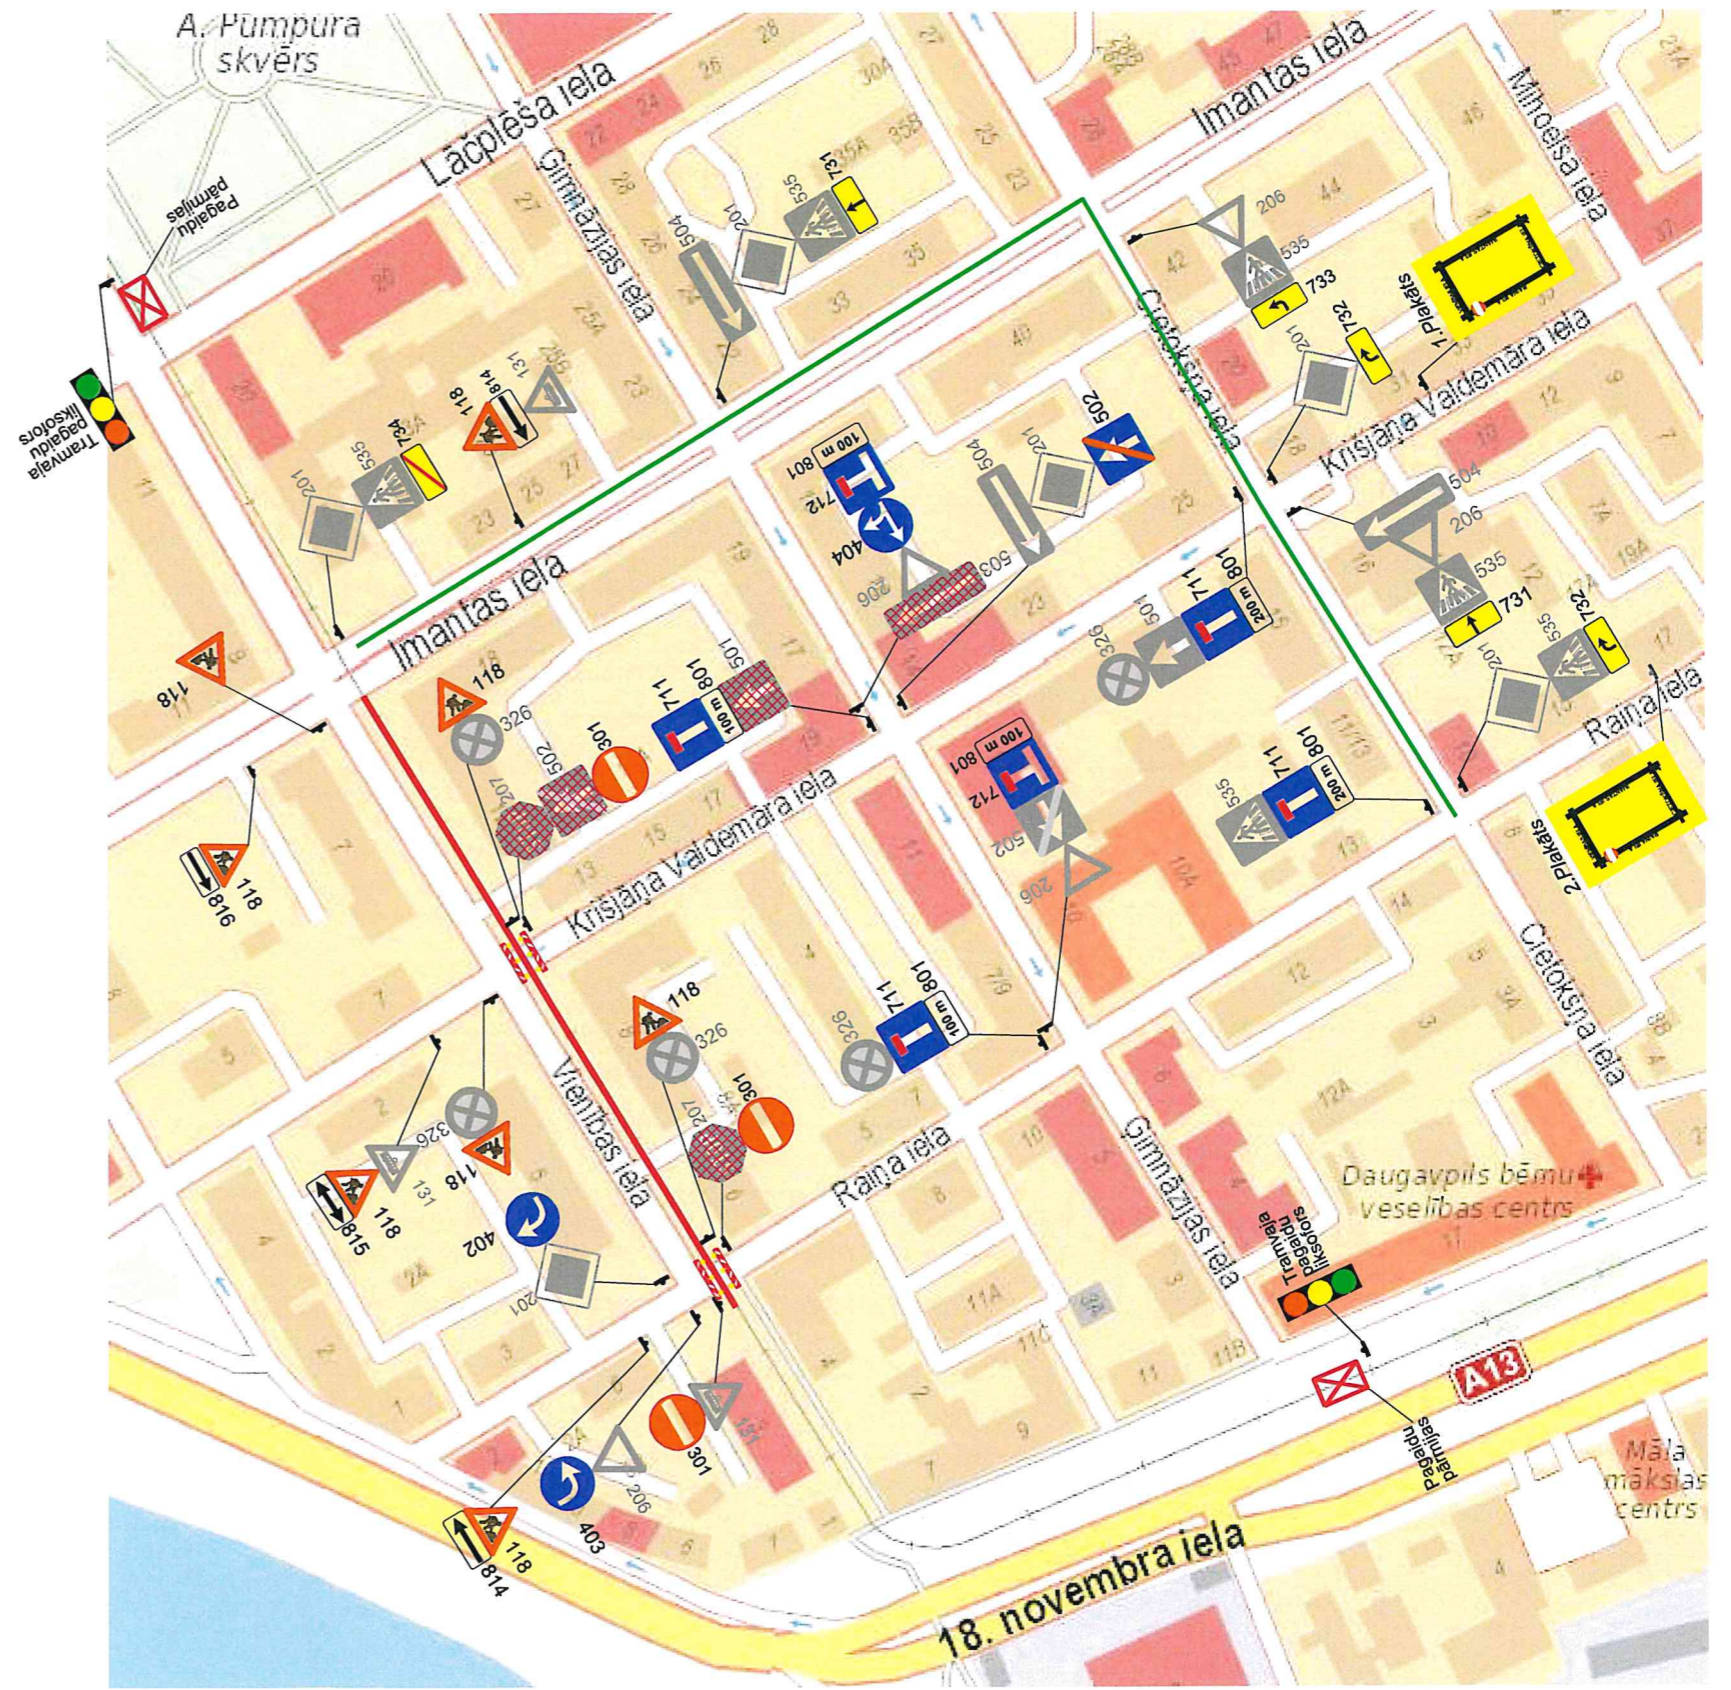

2. Plakāts

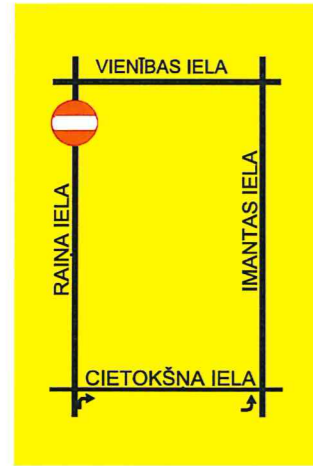

SASKAŅOTS  
DPPI  
"Komunālās saimniecības pārvalde"  
Ceļu būvzinīeris  
Dmitrijs Duhins  
25.08.2020

SASKAŅOTS  
A/S "DAUGAVPILS SATIKSME"  
LKP inženieris  
P. Pi.  
S. Birevins  
2020.gada "25." augustā

NODROŠINĀT  
SABIEDRISKĀ TRANSPORTA  
DROŠU KUSTĪBU

**Binders**

Katlakalna iela 11, Rīga, LV-1073; Tālr.: 67810579, Fakss: 67139886

Sagat.	Sat.org.inženieris	A.Kuncītis	11.03.2020
Pār.	Sat.org.darbu vad.	M.Blušs	
Būvdarbus veic : Ceļu būves firma SIA "Binders"			
Atbildīgais būvdarbu vadītājs: Ainārs Karlsons tel:29394674			
Būvdarbu laiks: 25.08.2020. plkst 14:00 - plkst 20:00			

Apzīmējumi: Jauna c/z Esoša c/z Esoša apsēdzama c/z Darbu zona

Satiksmes organizācijas shēma

Objekts: "Tramvaja līnijas 18.novembra ielas posmā no Vienības ielas līdz Stacijas ielai pārbūve projekta "Daugavpils pilsētas tramvaju transporta infrastruktūras renovācija"

Apraksts:

1. Darba vieta tiks aprīkota pēc M-K noteikumiem nr.421 "Noteikumi par darba vietu aprīkošanu uz ceļiem".
2. Būvdarbu laikā tiks nodrošināta operatīvā transporta un iedzīvotāju piekļūšana blakusteritorijām.
3. Būvdarbu zona tiks norobežota.
4. Krustojumos gājējiem tiks nodrošināts ciets segums (piem. koka klājs) būvdarbu zonas šķērsošanai.