




1. Plakāts

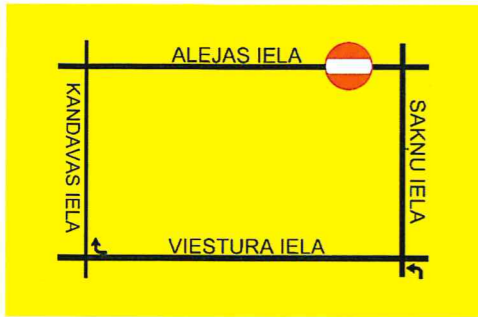



2. Plakāts

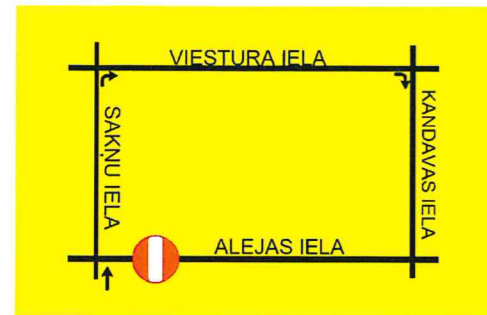

3. Plakāts

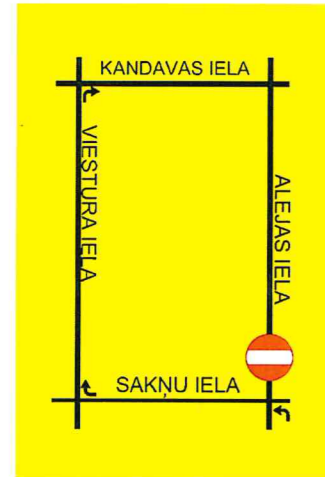

4. Plakāts

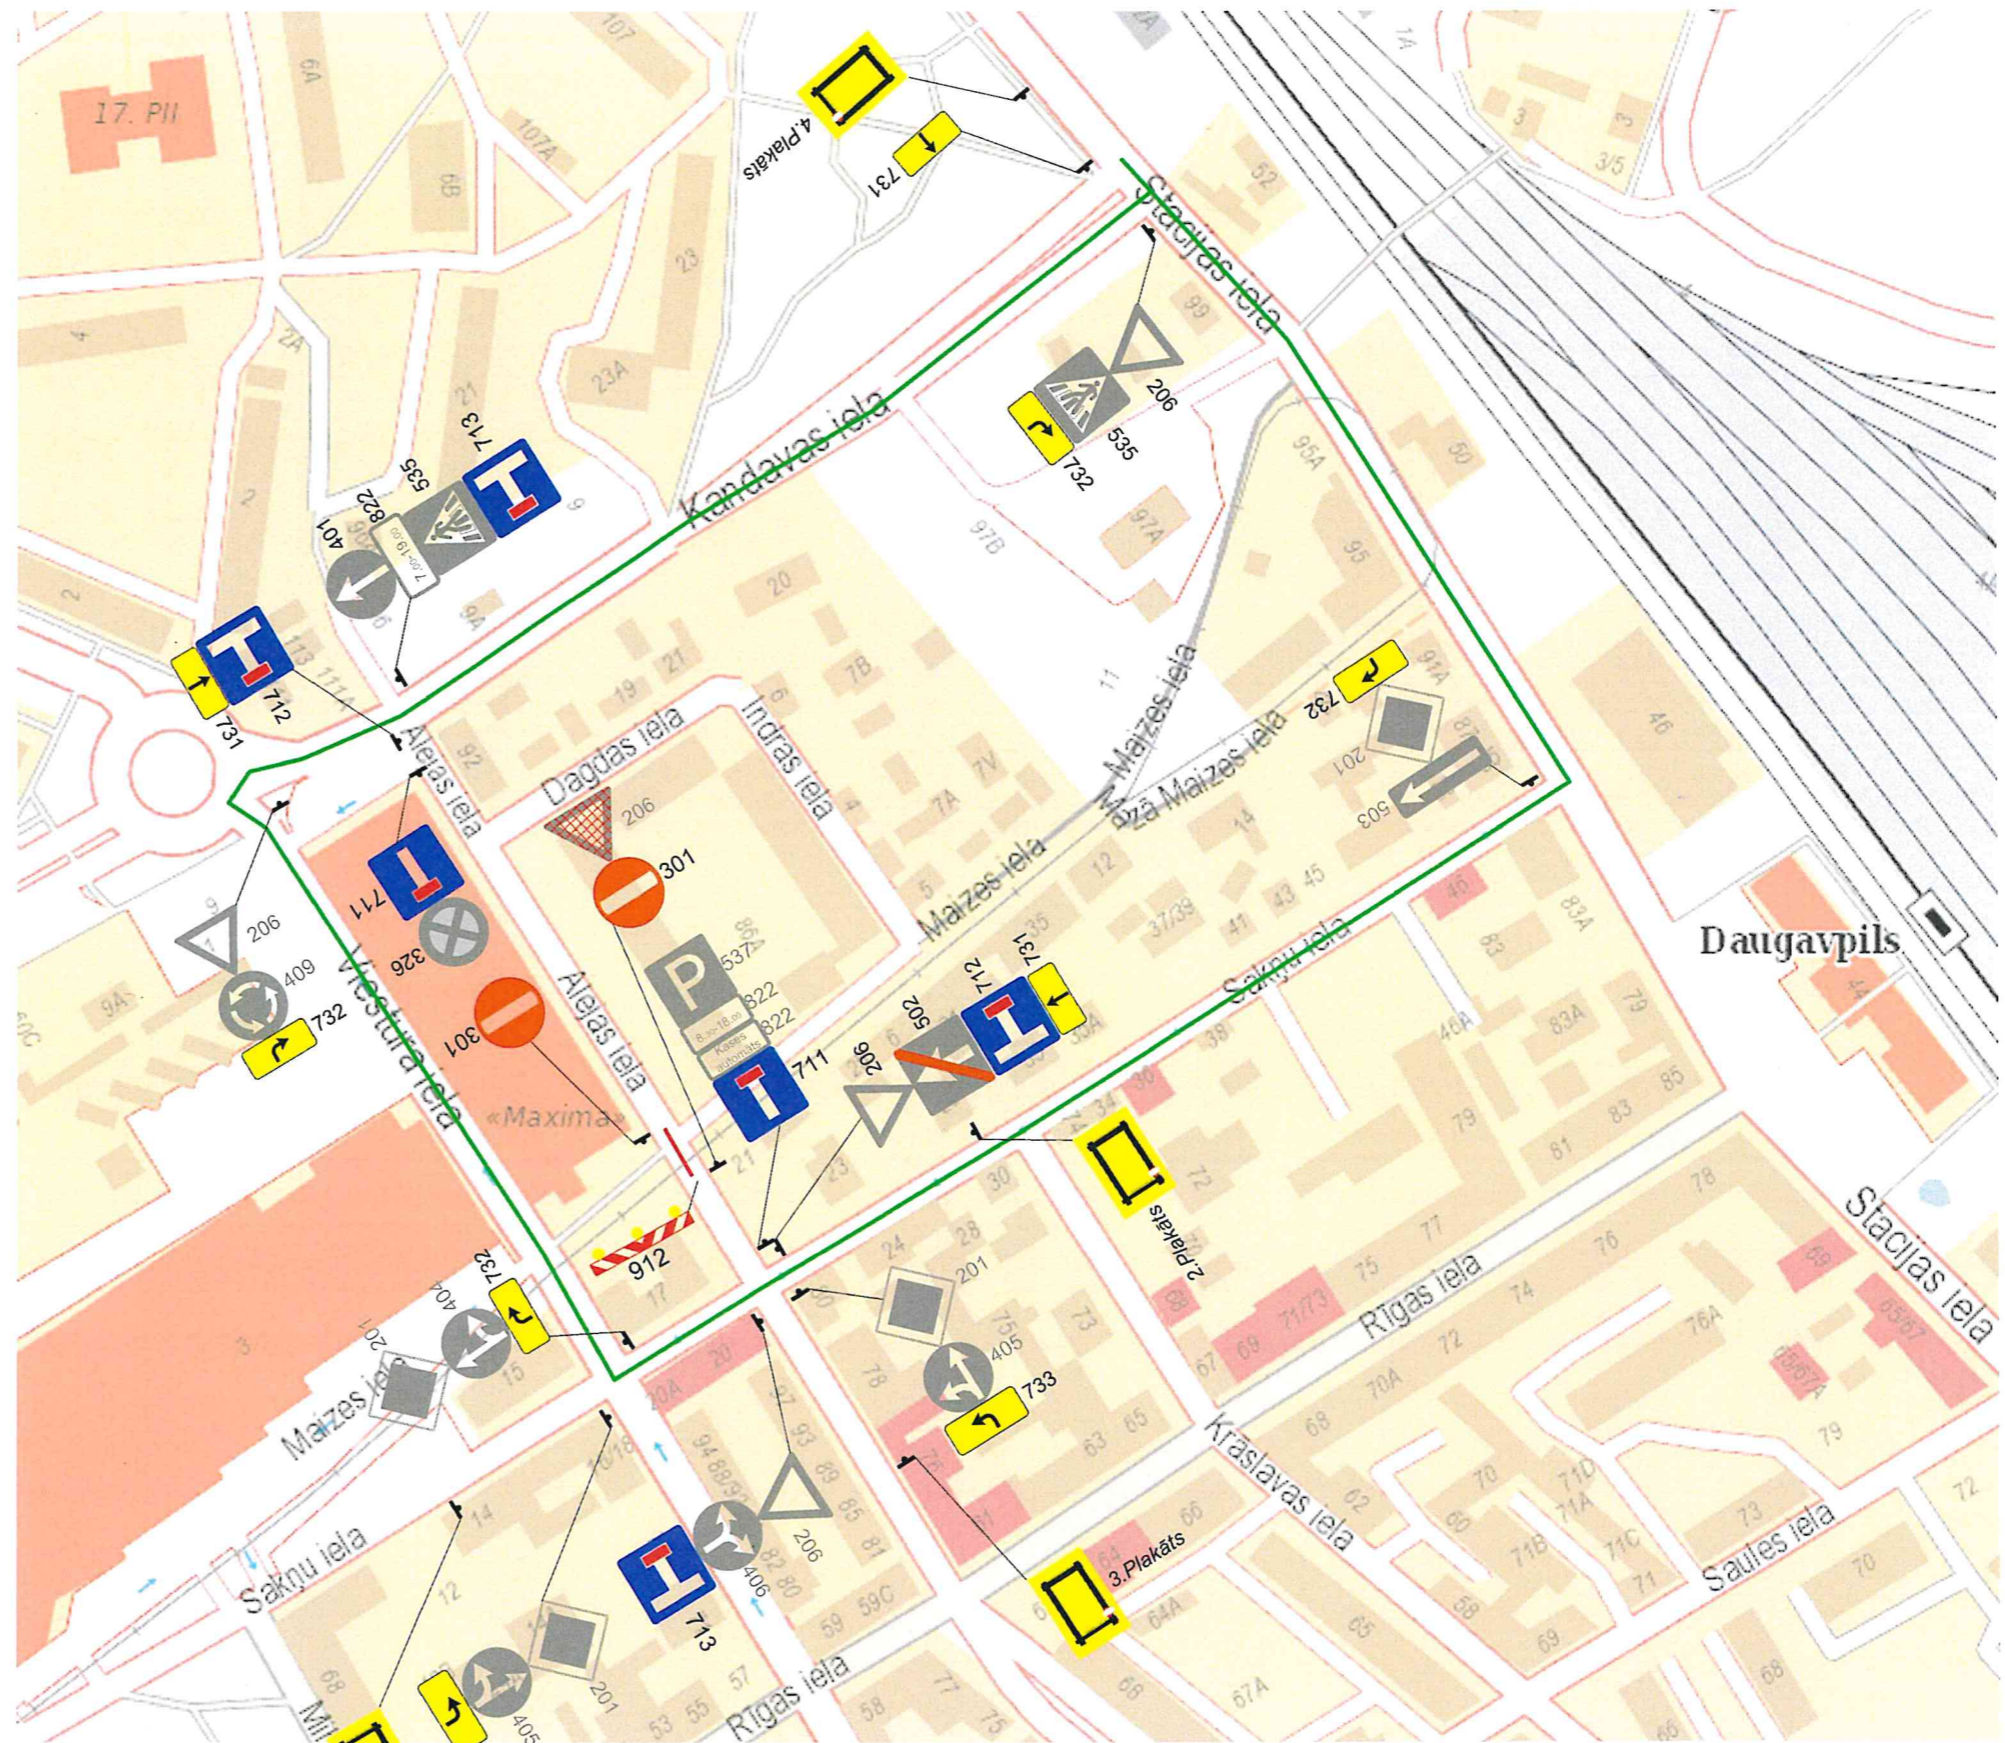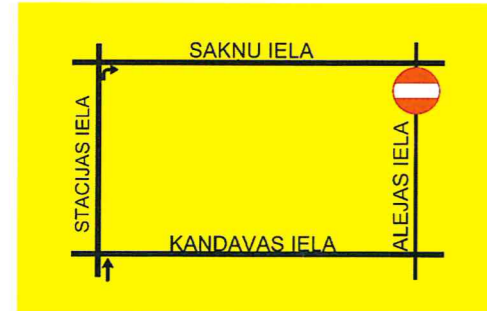

SASKAŅOTS
A/S "DAUGAVPILS SATIKSMĒ"
LKP inženieris
P. P. S. Berezins
2020. gada "25." augustā

SASKAŅOTS
DPP
"Komunālās saimniecības pārvalde"
Ceļu būvzinīnieks
Dmitrijs Džirins
25. 08. 2020

NODROŠINĀT
SABIEDRISKĀ TRANSPORTA
DROŠU KUSTĪBU

Binders

Katlakalna iela 11, Rīga, LV-1073; Tālrunis: 67810579; Fakss: 67139886

Sagat.	Sat.org.inženieris	A.Kuncītis	11.03.2020
Pārbr.	Sat.org.darbu vad.	M.Blušs	

Būvdarbus veic: **Ceļu būves firma SIA "Binders"**

Atbildīgais būvdarbu vadītājs: **Ainārs Karlsons tel: 29394674**

Būvdarbu laiks: **27.08.20. plkst. 14:00 - plkst. 18:00**

Apzīmējumi: Jauna c/z Esoša c/z Esoša apsēdzama c/z Darbu zona Apvedceļš

Satiksmes organizācijas shēma

Objekts: "Tramvaja līnijas 18.novembra ielas posmā no Vienības ielas līdz Stacijas ielai pārbūve projekta "Daugavpils pilsētas tramvaju transporta infrastruktūras renovācija"

Apraksts:

1. Darba vieta tiks aprīkota pēc M-K noteikumiem nr.421 "Noteikumi par darba vietu aprīkošanu uz ceļiem".
2. Būvdarbu laikā tiks nodrošināta operatīvā transporta un iedzīvotāju piekļūšana blakusteritorijām.