


Saskaņots  
Komercdirektors  
A. Vengrevičs  
25.08.2020.

SASKAŅOTS  
DPP  
Komunālās saimniecības pārvalde  
Ceļu būvzinšnieks  
Dmitrijs Drozdovs  
25.08.2020.

NODROŠINĀT  
SABIEDRISKĀ TRANSPORTA  
DROŠU KUSTĪBU

SASKAŅOTS  
A/S "DAUGAVPILS SATIKSME"  
LKP inženieris  
P. P. P.  
S. Berezins  
2020.gada 25. augustā

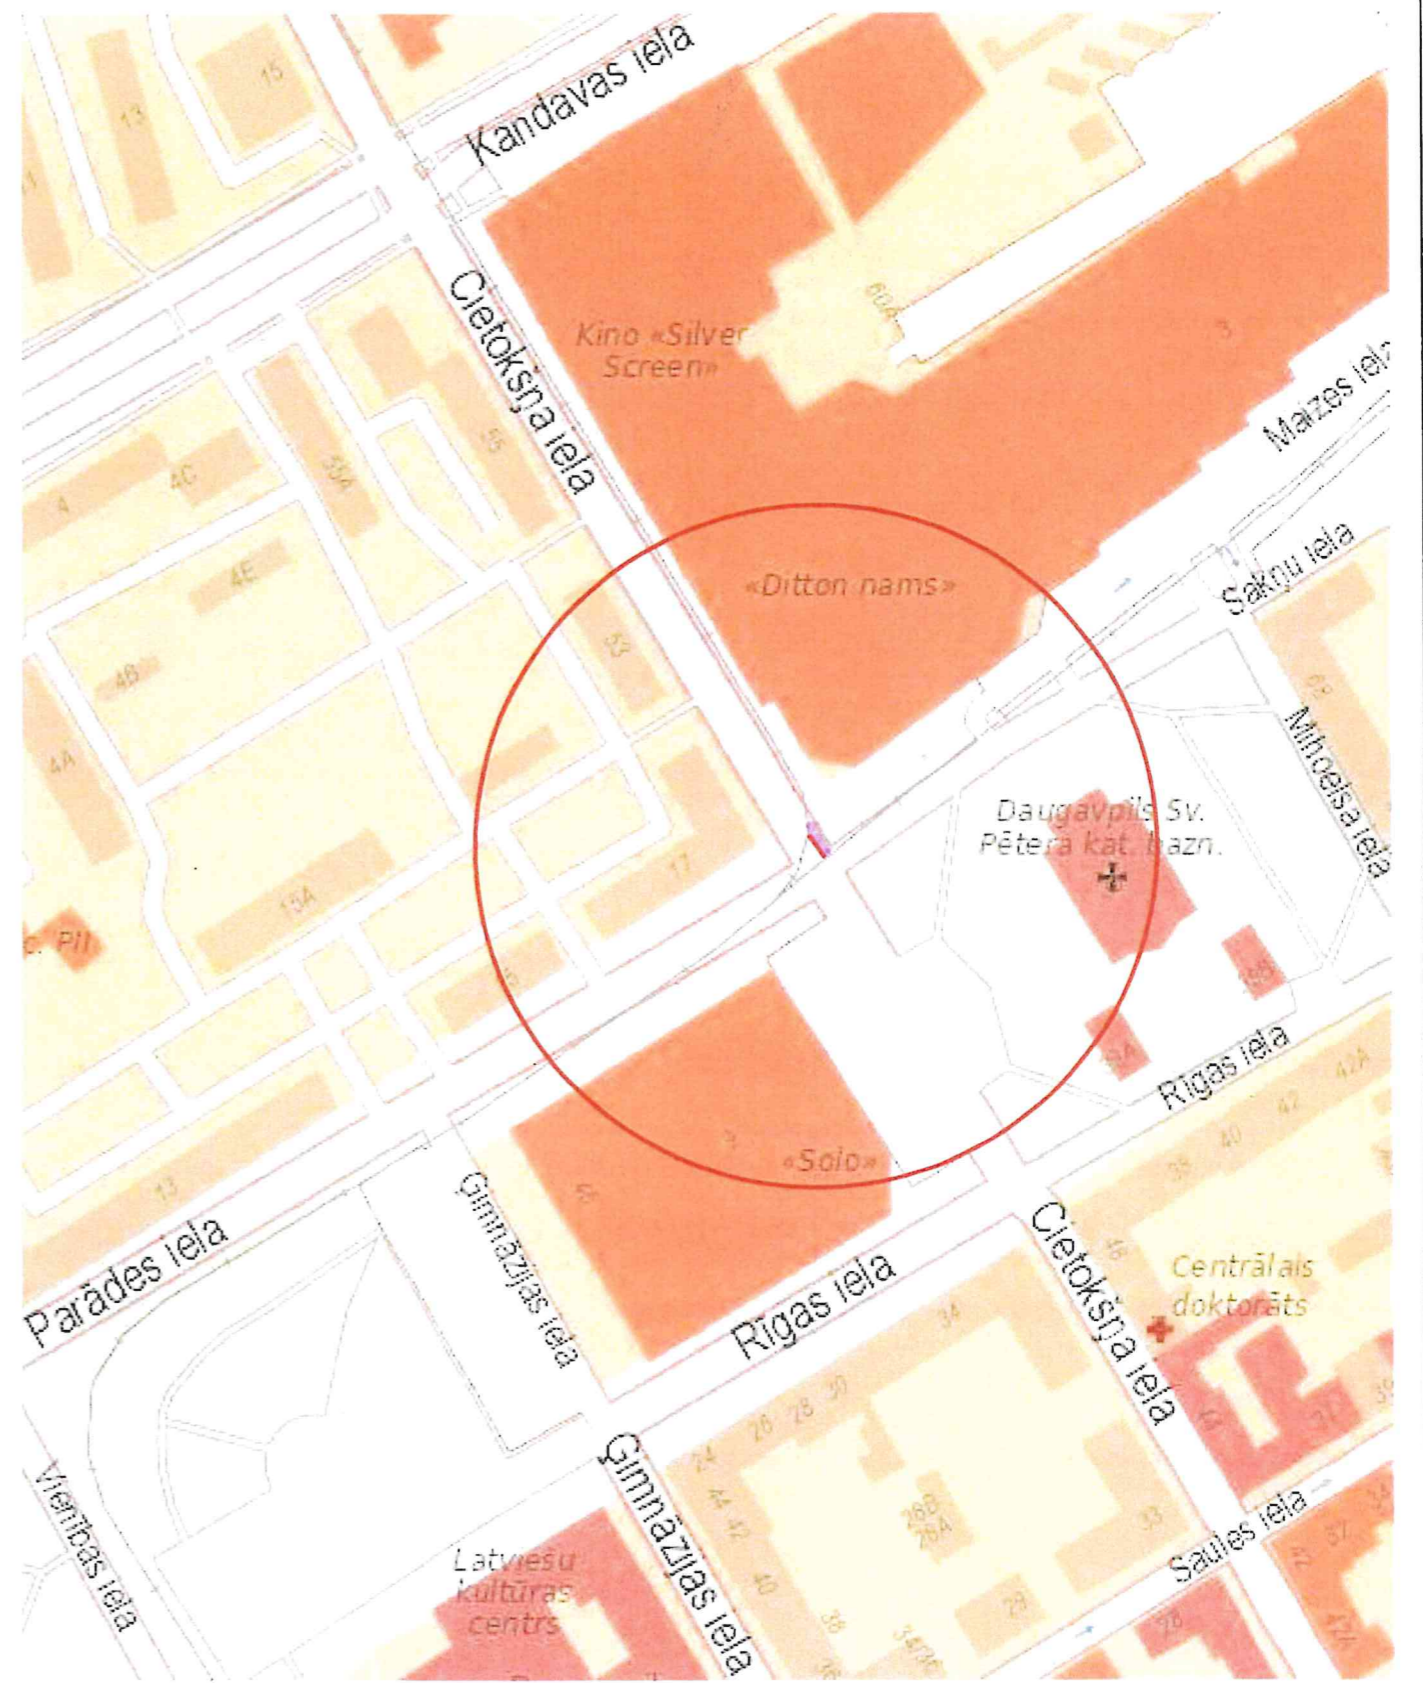

<b>Binders</b>				Satiksmes organizācijas shēma	
Katlakalna iela 11, Rīga, LV-1073; Tālr.: 67810579, Fakss: 67139886				Objekts: Tramvaja līnijas 18.novembra ielas posmā no Vienības ielas līdz Stacijas ielai pārbūve projekta "Daugavpils pilsētas tramvaju transporta infrastruktūras renovācija"	
Sagat.	Sat.org.inženieris	A.Kuncītis	06.04.2020	Apraksts: 1. Darba vieta tiks aprīkota pēc M-K noteikumiem nr.421 "Noteikumi par darba vietu aprīkošanu uz ceļiem". 2. Būvdarbu laikā tiks nodrošināta operatīvā transporta un iedzīvotāju piekļūšana blakusteritorijām. 3. Būvdarbu laikā tiks nodrošināta gājēju kustība.	
Pārb.	Sat.org.darbu vad.	M.Blušs	06.04.2020		
Būvdarbus veic: Ceļu būves firma SIA "Binders"					
Atbildīgais būvdarbu vadītājs: Ainārs Karsons tel:29394674					
Būvdarbu laiks: 27.08.2020 plkst.22:00 - plkst.1:00					
Apzīmējumi:				SO-30	