
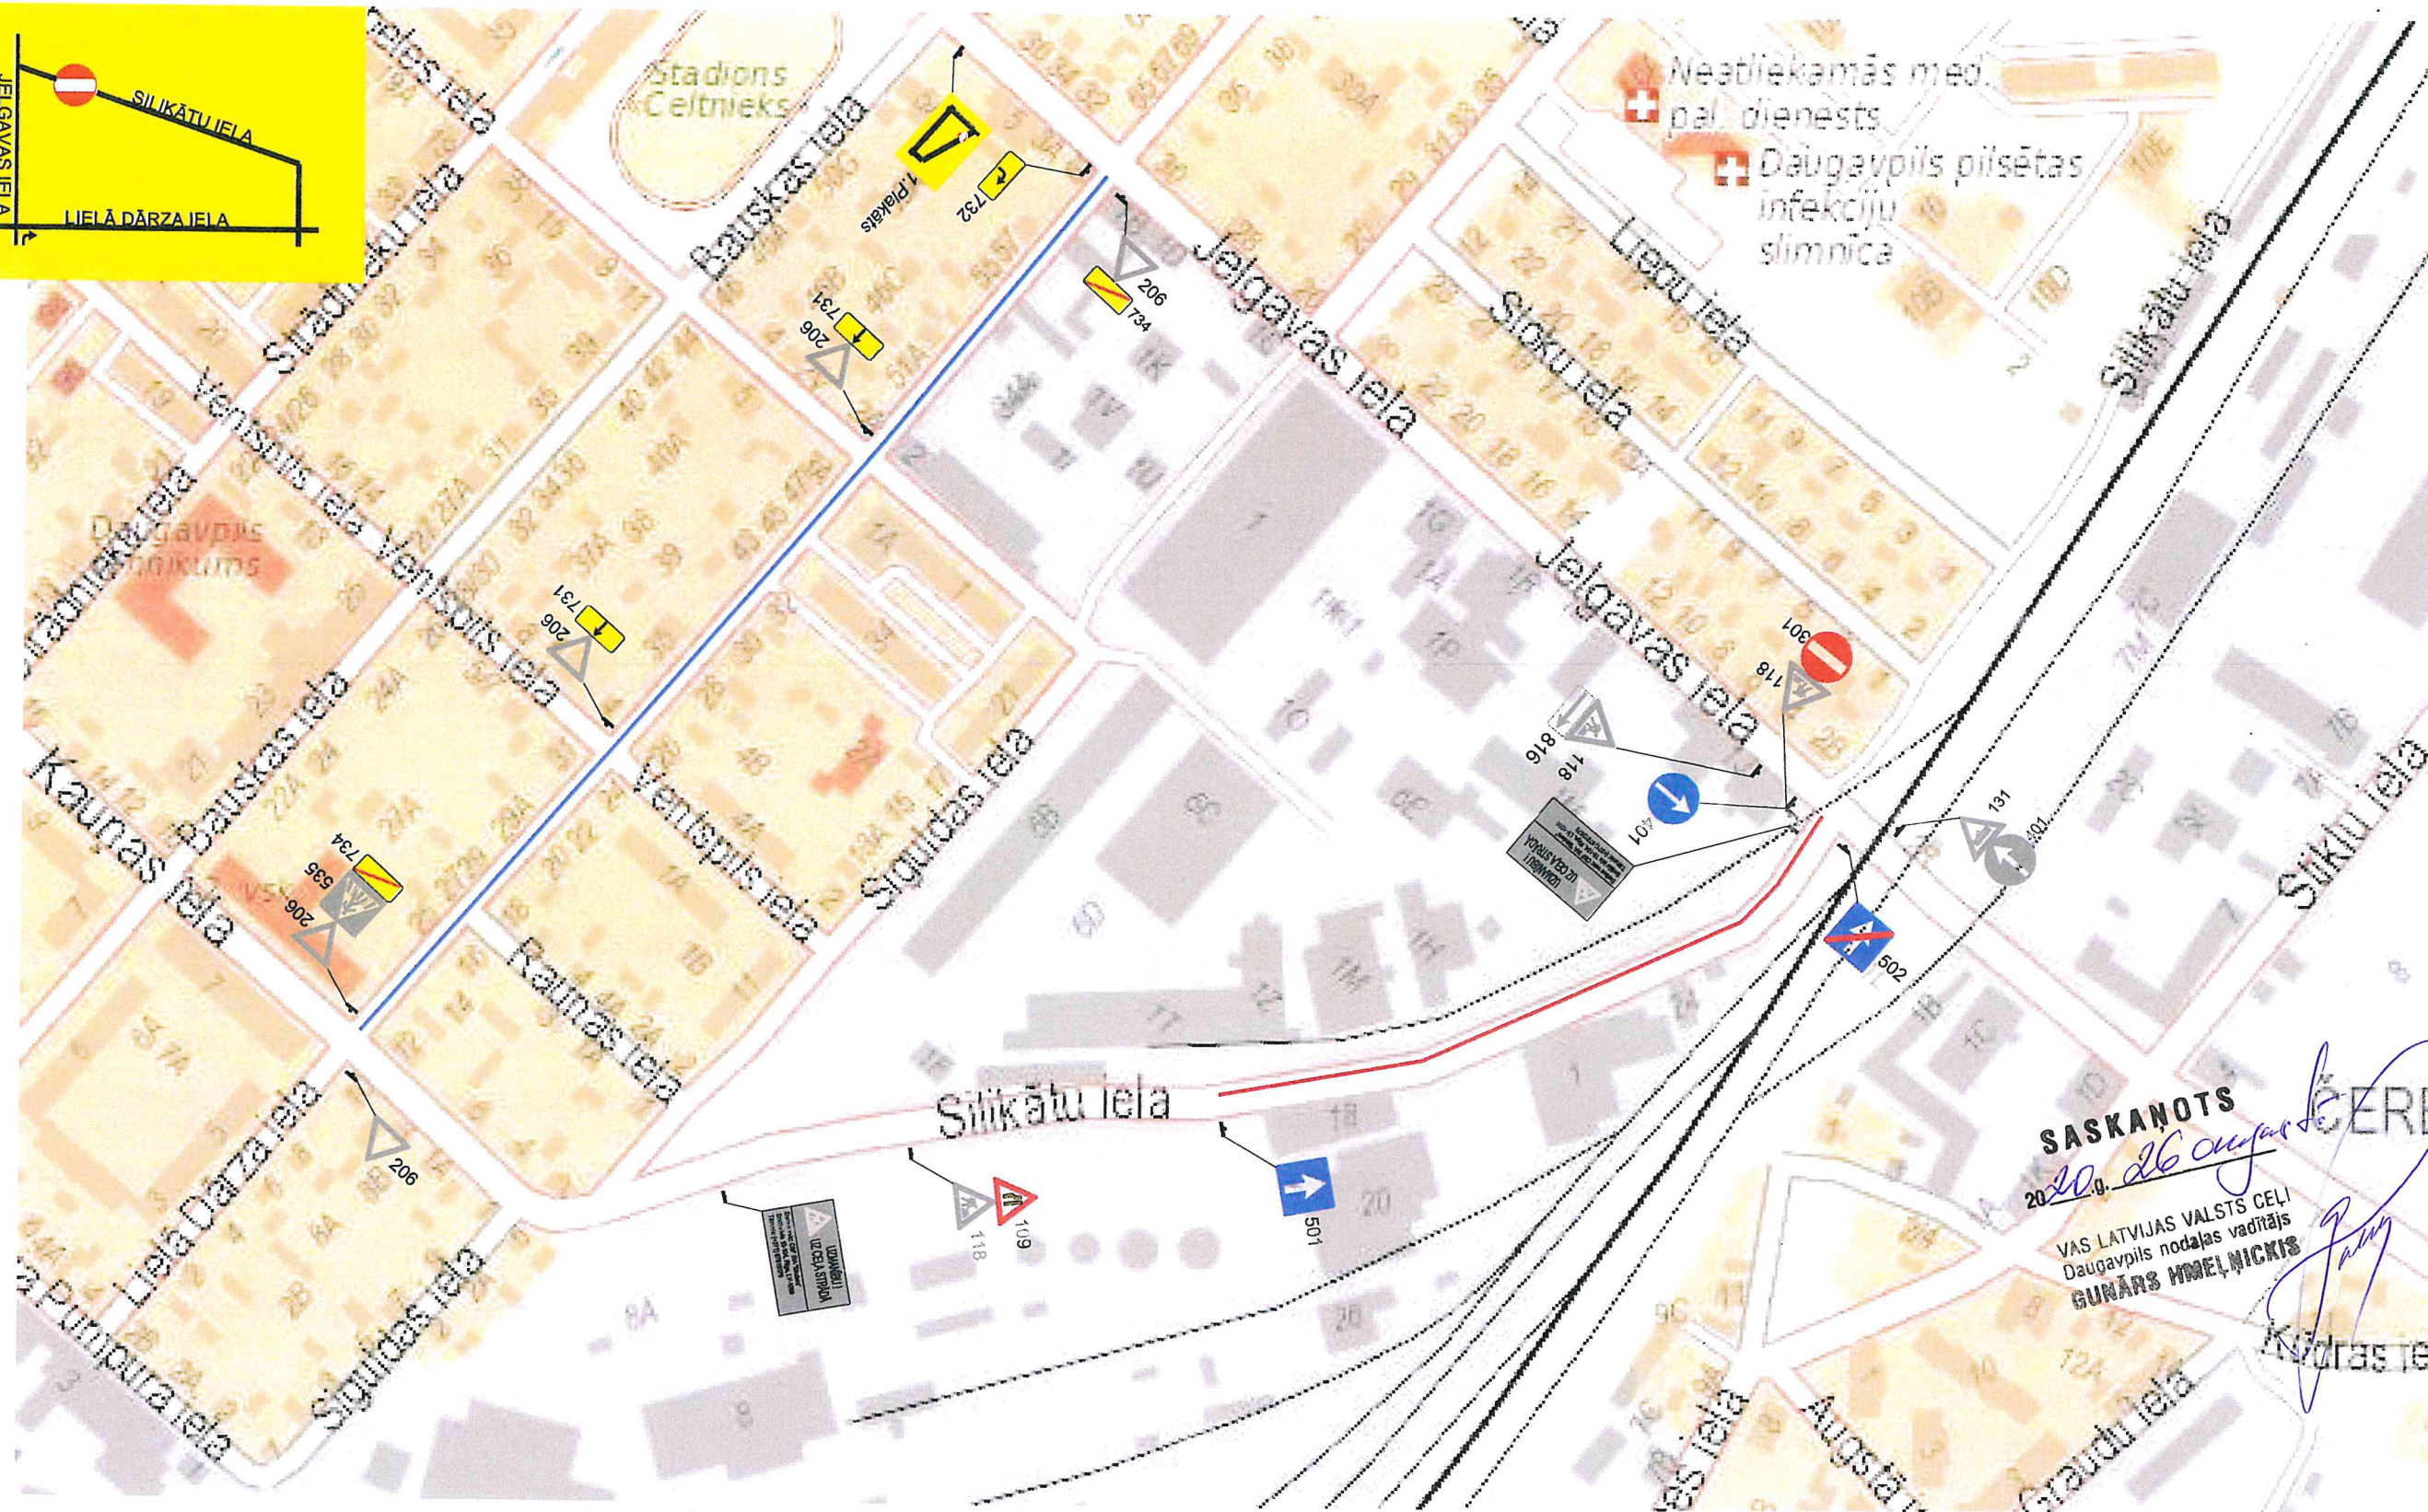


1. Plakāts

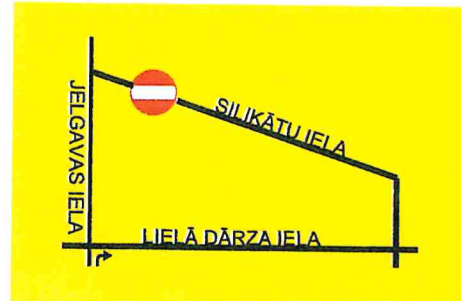


SASKAŅOTS
20.08.2020. g. *26. augusts*
VAS LATVIJAS VALSTS CEĻI
Daugavpils nodalnes vadītājs
GUNĀRS HMEĻNICKIS
[Signature]

Gājēji izmanto, uz brauktuves izveidotu, gājēju koridoru

415(samazināta izmēra)

Būvdarbu zona

SASKAŅOTS
DPPI
"Komunālās saimniecības pārvalde"
Ceļu būvinženieris
Dmitrijs Dubins
25.08.2020.g. *[Signature]*

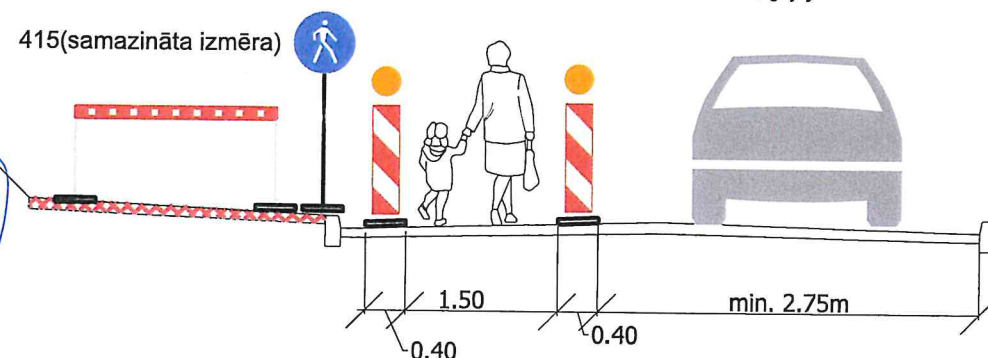

Binders

Katlakalna iela 11, Rīga, LV-1073; Tālr.: 67810579, Fakss: 67139886

Sagat. Sat.org.inženieris A.Kuncītis 15.04.2020

Pārē. Sat.org.darbu vad. M.Blušs

Būvdarbus veic: Ceļu būves firma SIA "Binders"

Athbildīgais būvdarbu vadītājs: A.Sams 26464965

Būvdarbu laiks: 31.08.2020 - 31.10.2020

Apzīmējumi: Jauna c/z Esoša c/z Darbu zona

Satiksmes organizācijas shēma

Objekts: Iekraušanas un izkraušanas laukuma būvniecība pie dzelzceļa uz zemes gabaliem ar kadastra apzīmējumiem 05000034002, 05000034007, Daugavpili"

Apraksts:

1.Darba vieta tiks aprīkota pēc M-K noteikumiem nr.421 "Noteikumi par darba vietu aprīkošanu uz ceļiem".
2.Tīks nodrošināta iedzīvotāju un operatīvā transporta piekļūšana blakusteritorijām.

Binders
ARMANDS SAMS
Projekta vadītājs

SO-5