


Shēma pagaidu ceļa zīmes uzstādīšana Višķu ielā, Daugavpils

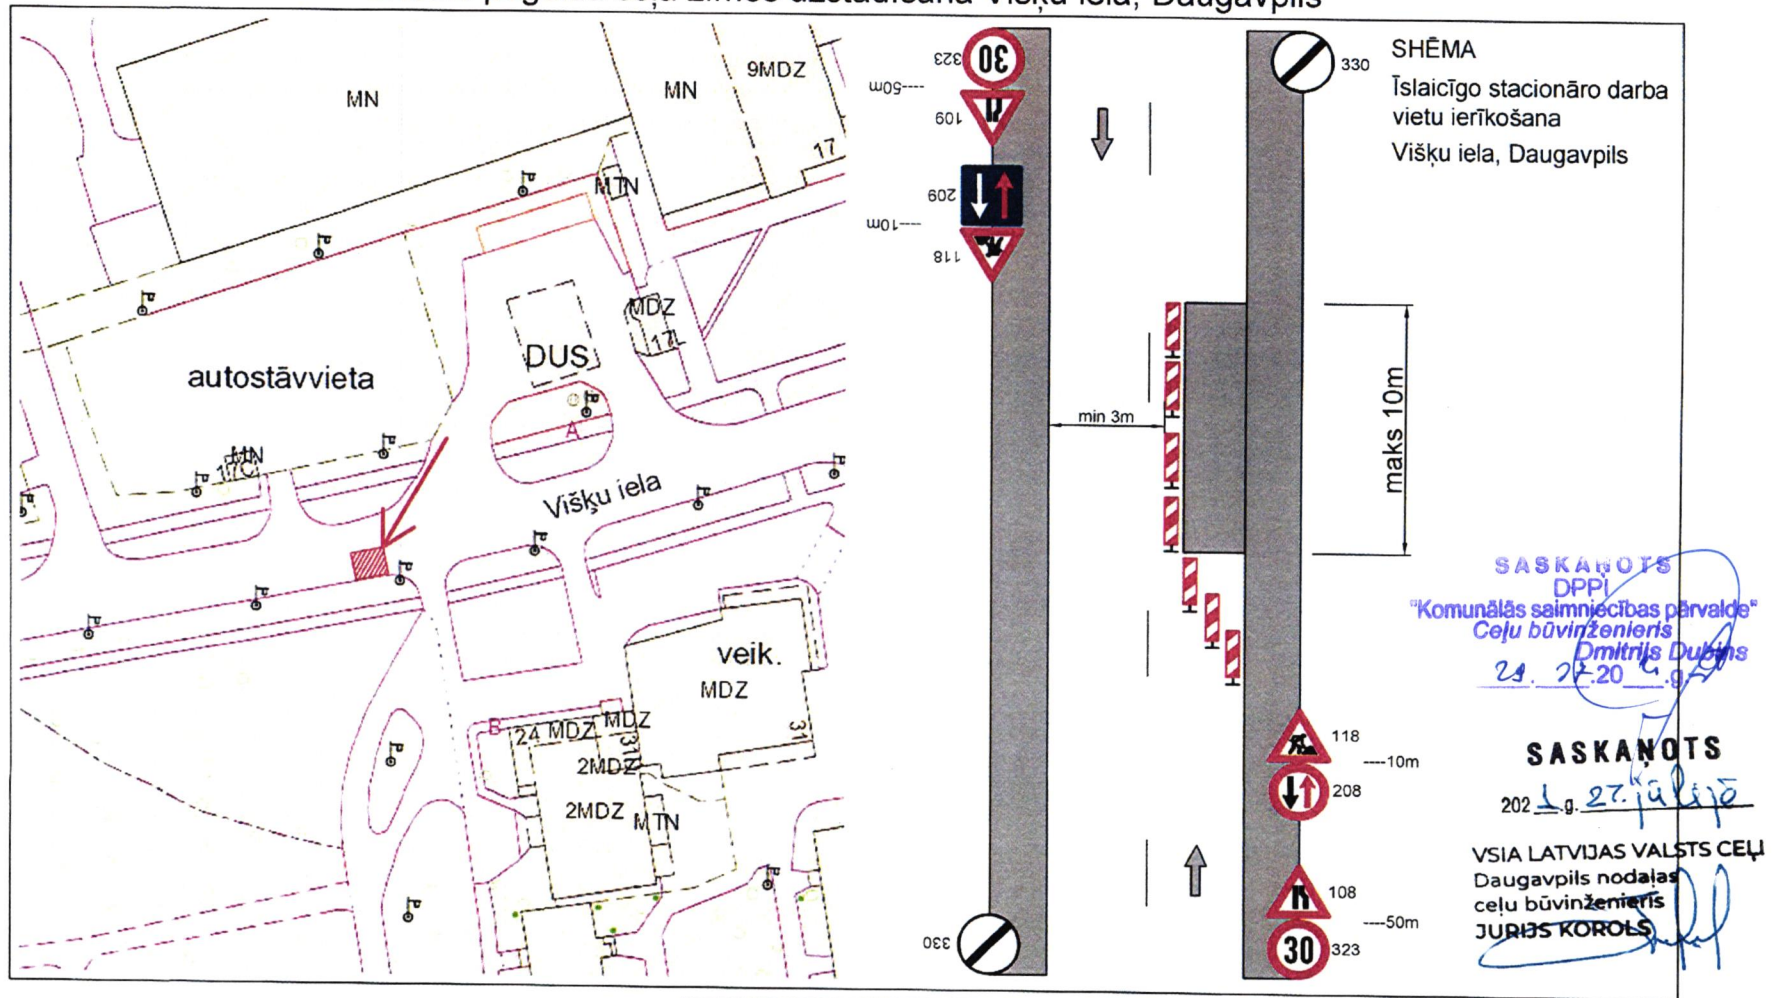

Satiksmes ierobežojumi
02.08.2021 līdz 09.08.2021
Autobusu kustība paliek bez izmaiņām

		SATIKSMES ORGANIZĀCIJAS SHĒMA		Nr.234
		Objekts: Višķu iela, Daugavpils		
Sagatavoja: Izpilddirektors E. Krankais		27.07.2021		Veicami darbi: Ceļa zīmes Nr.108, 109, 118, 208, 209, 323, 330, 908, 909 uzstādīšana. Apraksts: 1. Būvdarbu laikā tiks nodrošināta iedzīvotāju un operatīvā transporta piekļūšana blakusteritorijām. 2. Darba vieta tiks aprīkota pēc MK noteikumiem Nr.421 "Noteikumi par darba vietu aprīkošanu uz ceļiem". 3. Ceļa zīmes tiks uzstādītas atbilstoši Latvijas Valsts standartam Nr.77-2 "Ceļa zīmes. 2.daļa: Uzstādīšanas noteikumi". 4. Darbi tiks veikti saskaņā ar "Ceļu specifikācijas 2019".
Pārbaudīja: Būvdarbu vadītājs V. Silajevs		27.07.2021		
Būvdarbus veic: "A.M. Company"				
Atbildīgais darbu vadītājs: V. Palenoks (tālr.29189633)				
Būvdarbu laiks: 02.08.2021 - 09.08.2021				
Apzīmējumi:				
	Pagaidu ceļa zīmes		Esošās ceļa zīmes	