


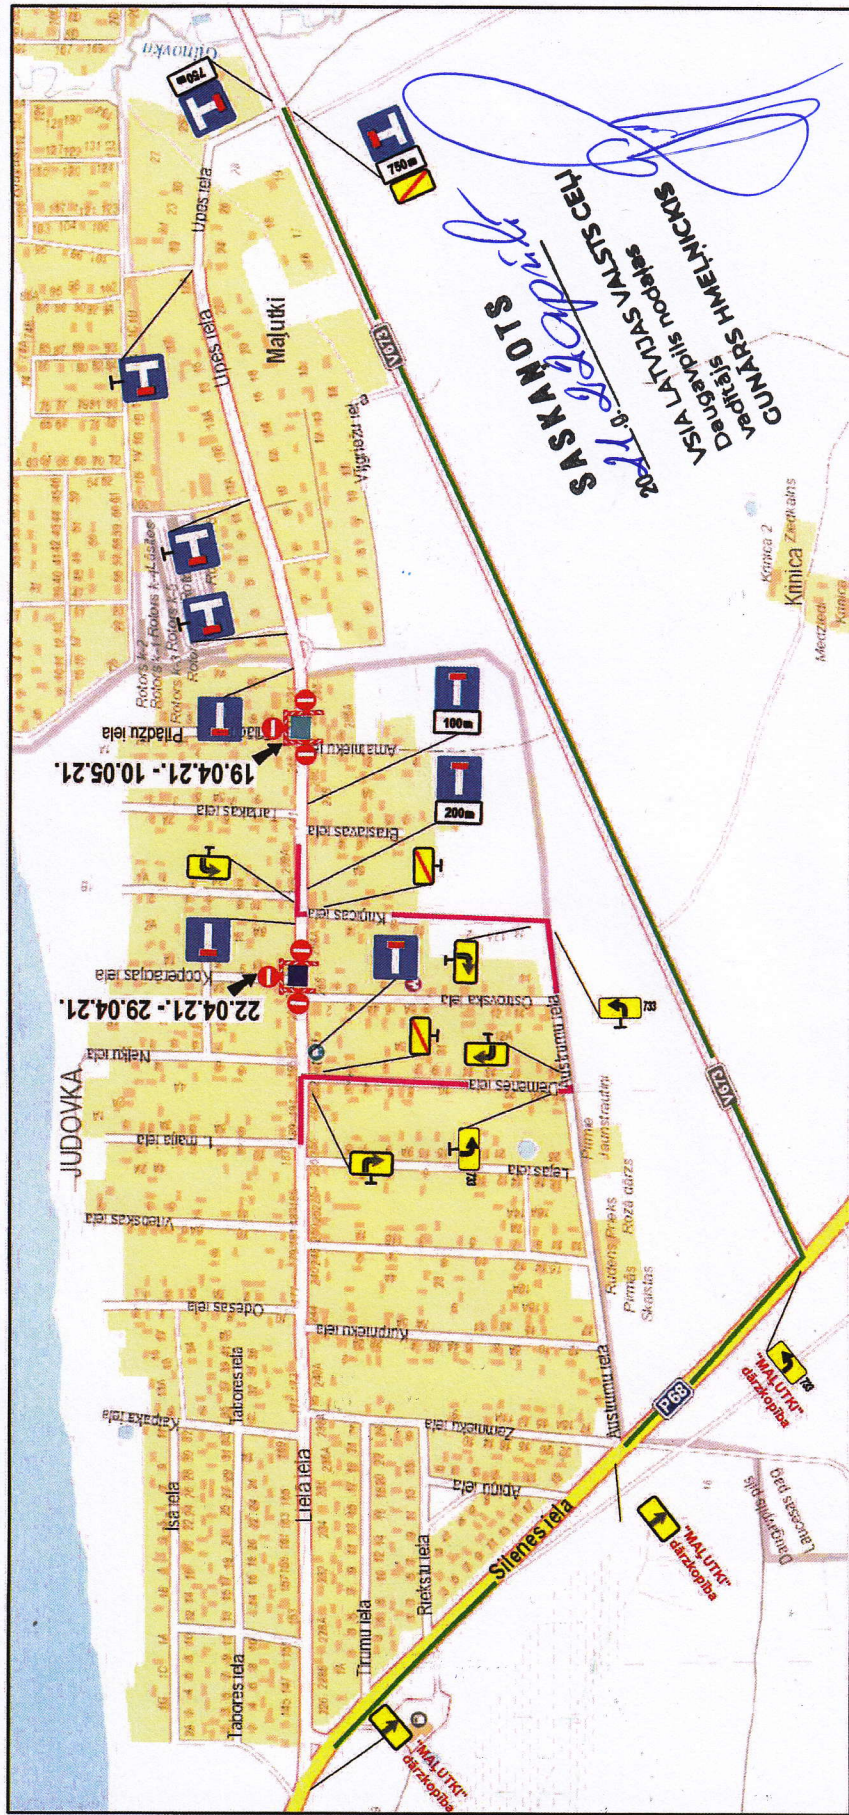

⇒ Veicami darbi - Maģistrālo ūdensapgādes un kanalizācijas tīklu būvniecība Judovkas rajonā Daugavpilī

■ 22.04.21.- 29.04.21.

⇒ Darbu termiņi ■ 19.04.21.- 10.05.21.

⇒ Darbus veic - SIA "Lagron"

Atbildīgā persona par darba vietas aprīkojumu:
Edgars Benga tālr.26520765

— Apbraucamais ceļš
— Apbraucamais ceļš līdz dārzkopībai "MAĻŪTKI"

"MALUTKI" dārzkopība
Uzraksts uz apbraukšanas ceļa virziena zīmēm

		Projekta nosaukums: Valņu iela 63E, Daugavpils, Latvija PVN Reģ. Nr. LV 51503067021 e-pasts: bauform@inbox.lv		Pasūtītāja: SIA "Lagron"	Shēmas Nr.: Nr. 246
Izstrādāja A. Mošāns		Pārbauda 		Resējums: Pagaidu ceļa zīmju uzstādīšanas shēma.	
Amats Izstrādāja		Vārds, uzvārds A. Mošāns		Stadija Marka un numurs SO Nr.1	
Sagatavoja T. Trocka		Datums 22.04.21. 22.04.21.		Mērogs: bez mēroga	
				Arhīva Nr.	