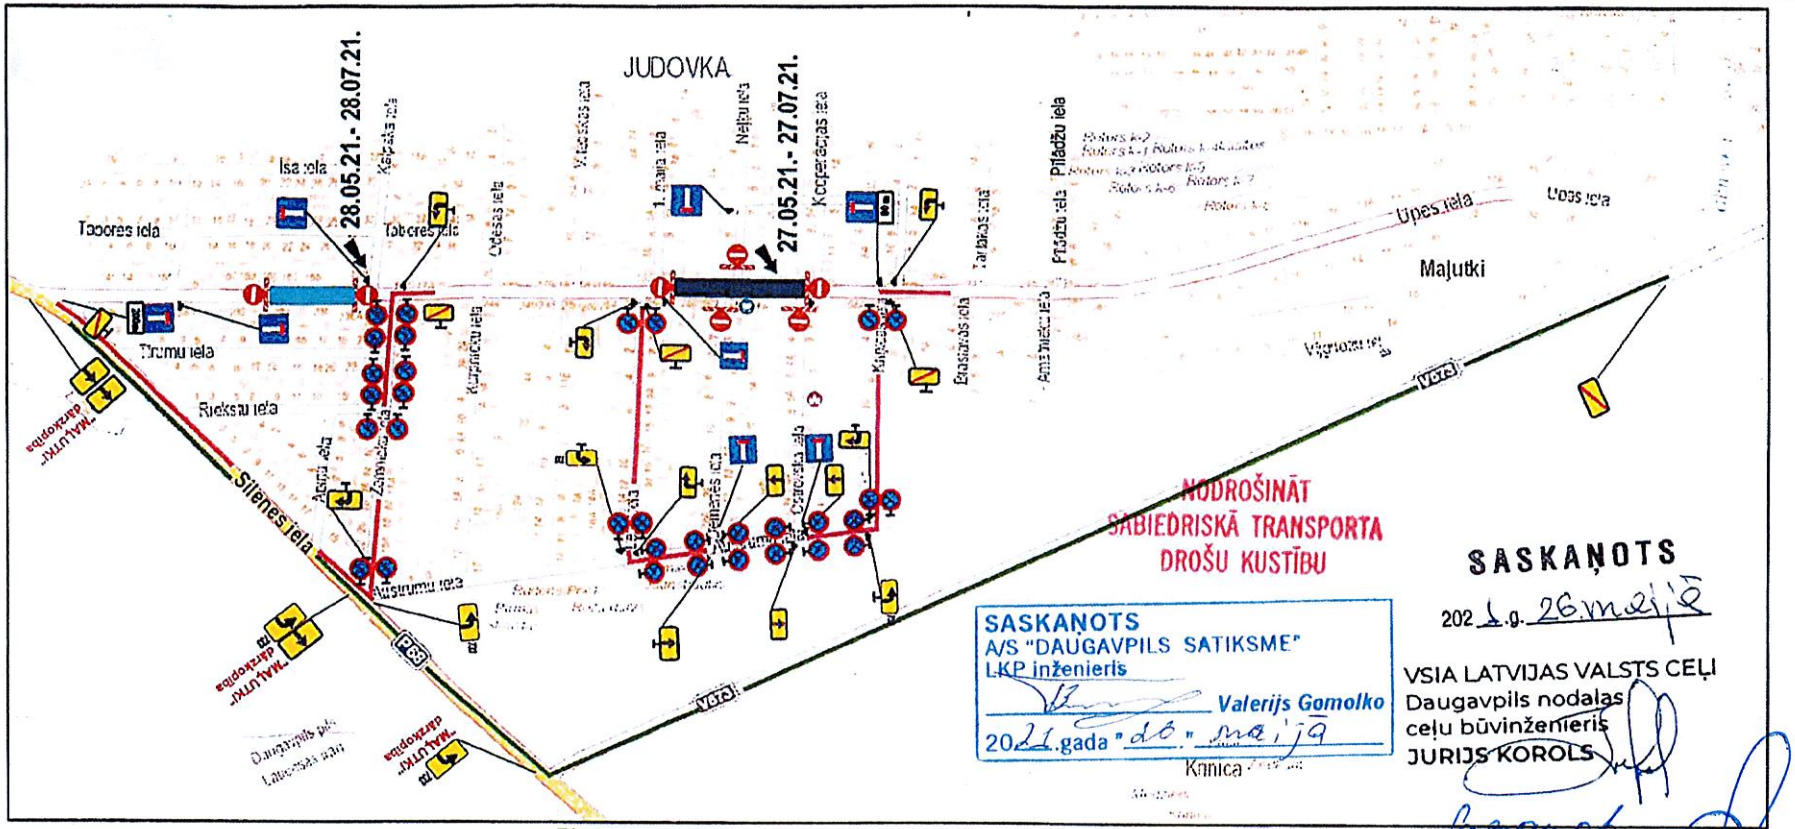

⇒ Veicami darbi - Maģistrālo ūdensapgades un kanalizācijas tīklu būvniecība Judovkas rajonā Daugavpilī

⇒ Darbu termiņi ~~27.05.21.-~~ 27.07.21. 31.05.21.
28.05.21.- 28.07.21.

⇒ Darbus veic - SIA "Lagron"
Atbildīgā persona par darba vietas aprīkojumu:
Edgars Benga tālr.26520765

Apbraucamais ceļš

Apbraucamais ceļš līdz dārzkopībai "MAĻŪTKI"

"MAĻUTKI" dārzkopība Uzraksts uz apbraukšanas ceļa virziena zīmēm

Piezīmes:

1.Darba vietu aprīkot atbilstoši MK 02.10.2001.g. noteikumu Nr.421 "Noteikumi par darba vietu aprikošanu uz ceļiem" prasībām.

2. Nodrošināt operatīva transporta piekļūšanu slēgtā posmā objektiem un iedzīvotāju piekļūšanu pie saviem īpašumiem.

Vaļņu iela 63E,
Daugavpils, Latvija
PVN Reģ. Nr. LV 51503067021
e-pasts: bauform@inbox.lv

Pasūtītājs:	SIA "Lagron"	Shēmas Nr.:	Nr. 256
Objekta nosaukums:	Maģistrālo ūdensapgades un kanalizācijas tīklu būvniecība Judovkas rajonā Daugavpilī		

Amats	Vārds, uzvārds	Paraksts	Datums
Izstrādāja	A. Mošāns		13.05.21.
Sagatavoja	T. Trocka		13.05.21.

Rasējums: Pagaidu ceļa zīmju uzstādīšanas shēma.

Stadija	Marka un numurs
	SO Nr.1
Mērogs:	bez mēroga
Arhīva Nr.	