


⇒ Veicami darbi -asfalta seguma izlīdzinošā frēzēšana,
asfalta seguma ieklāšana

⇒ Darbu termiņi — **13.09.2021.- 01.10.2021.**

⇒ Darbus veic - SIA "Latgales Ceļdaris"

Būvdarbu vadītājs: A.Petrovs tālr.28383148

Atbildīgā persona par darba vietas aprīkojumu:
P.Kondrovskis-Kudrjavskis tālr.29953660

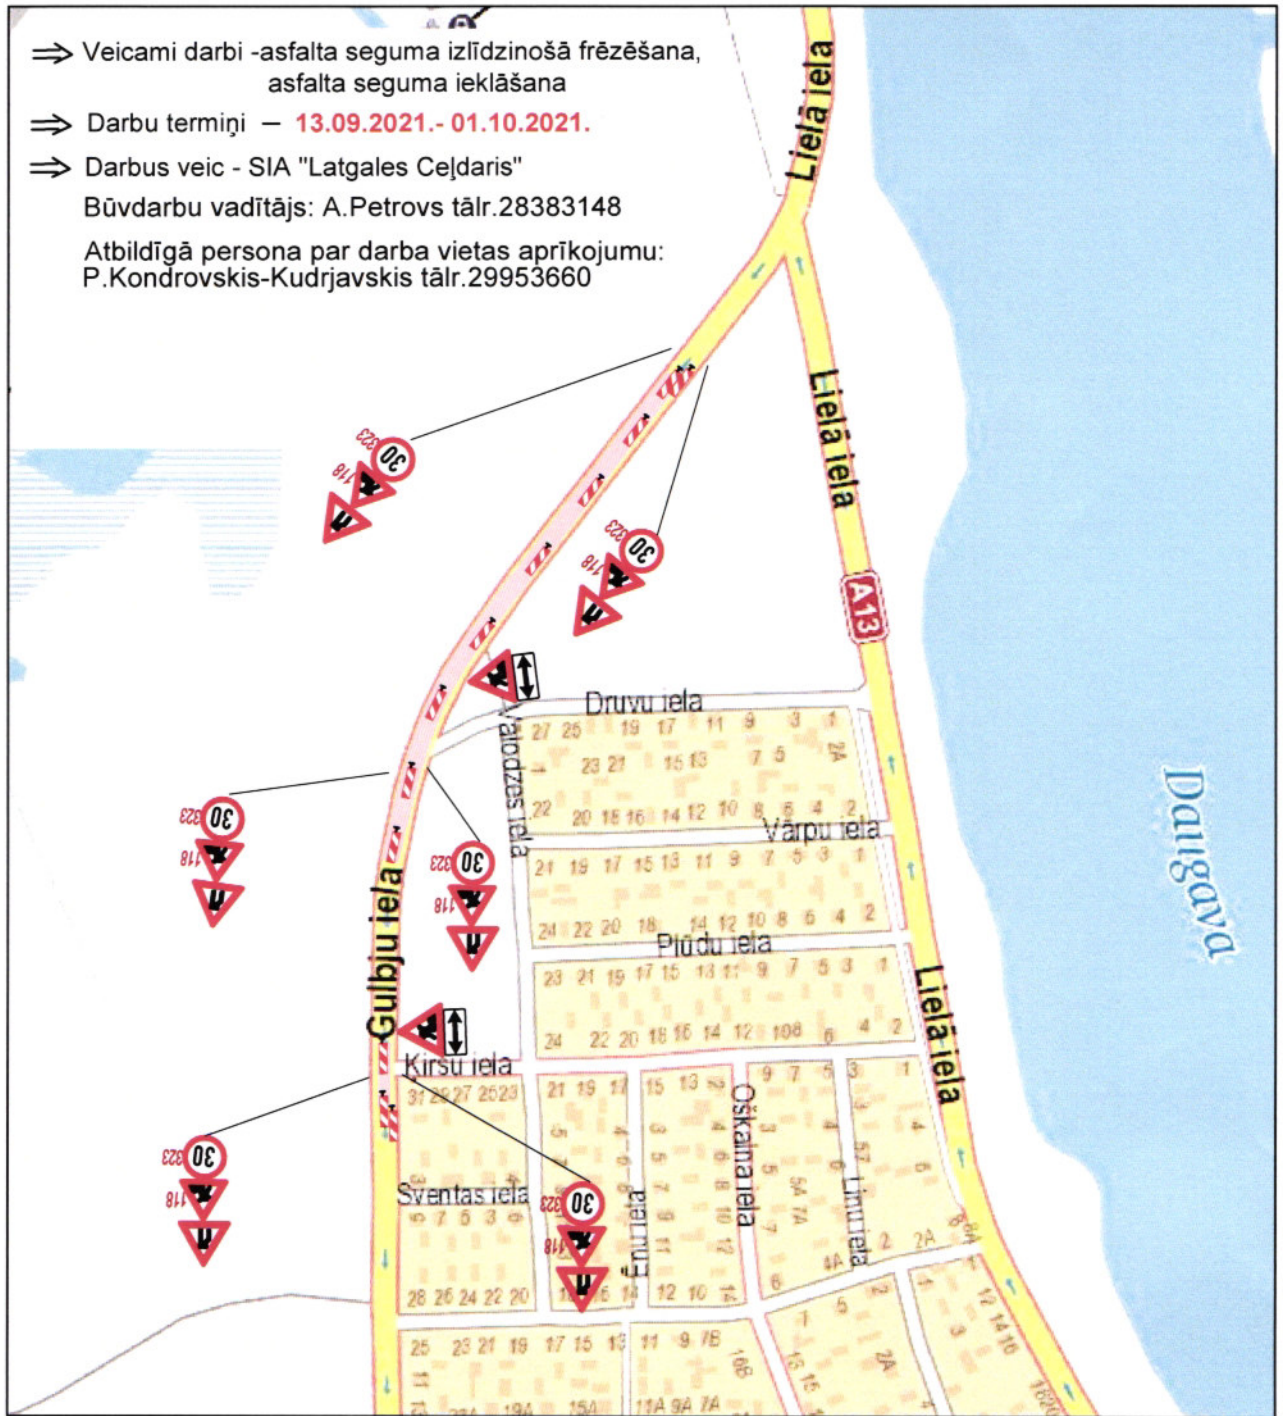

1. Darba vietu uz ceļiem aprīkot atbilstoši MK noteikumu Nr.421 (02.10.2001) "Noteikumi par darba vietu aprīkošanu uz ceļiem"
2. Darbu veicējam ir tiesības regulēt satiksmi darbu veikšanas laikā, ja radas neparedzētie apstākļi, kurus ar darba vietas aprīkojuma shēmā esošajiem tehniskajiem līdzekļiem nav iespējams nekavējoties novērst ((MK not. Nr.421 punkts 20).
3. Uzstādītie satiksmes organizācijas līdzekļi paliek uzstādīti arī pēc darbu laika (8.00-17.00) beigām un brīvdienās.
4. Būvdarbu laikā nodrošināt iedzīvotāju un operatīvā transporta piekļūšanu blakusteritorijām.
5. Visas esošās ceļa zīmes kuras pretunā ar pagaidu organizāciju jāaizsedz.
6. Darbu vietu aprīkot ar vadstatņiem.

SASKAŅOTS
DPPI
"Komunālās saimniecības pārvalde"
vadītāja vietnieks
Artūrs Džerņis
09.09.2021.

		Pasūtītājs: SIA "Latgales Ceļdaris"		Shēmas Nr.: Nr. 282	
		Objekta nosaukums: Gulbju iela, Daugavpils			
Amats	Vārds, uzvārds	Paraksts	Datums	Rasējums:	
Izstrādāja	A. Mošāns		08.09.21.	Pagaidu ceļa zīmju uzstādīšanas shēma.	
Sagatavoja	T. Trocka		08.09.21.		
				Stadija	Marka un numurs
					SO Nr.1
				Mērogs:	bez mēroga
				Arhīva Nr.	