


# Shēma pagaidu ceļa zīmes uzstādīšana Cietokšņa ielā, Daugavpils

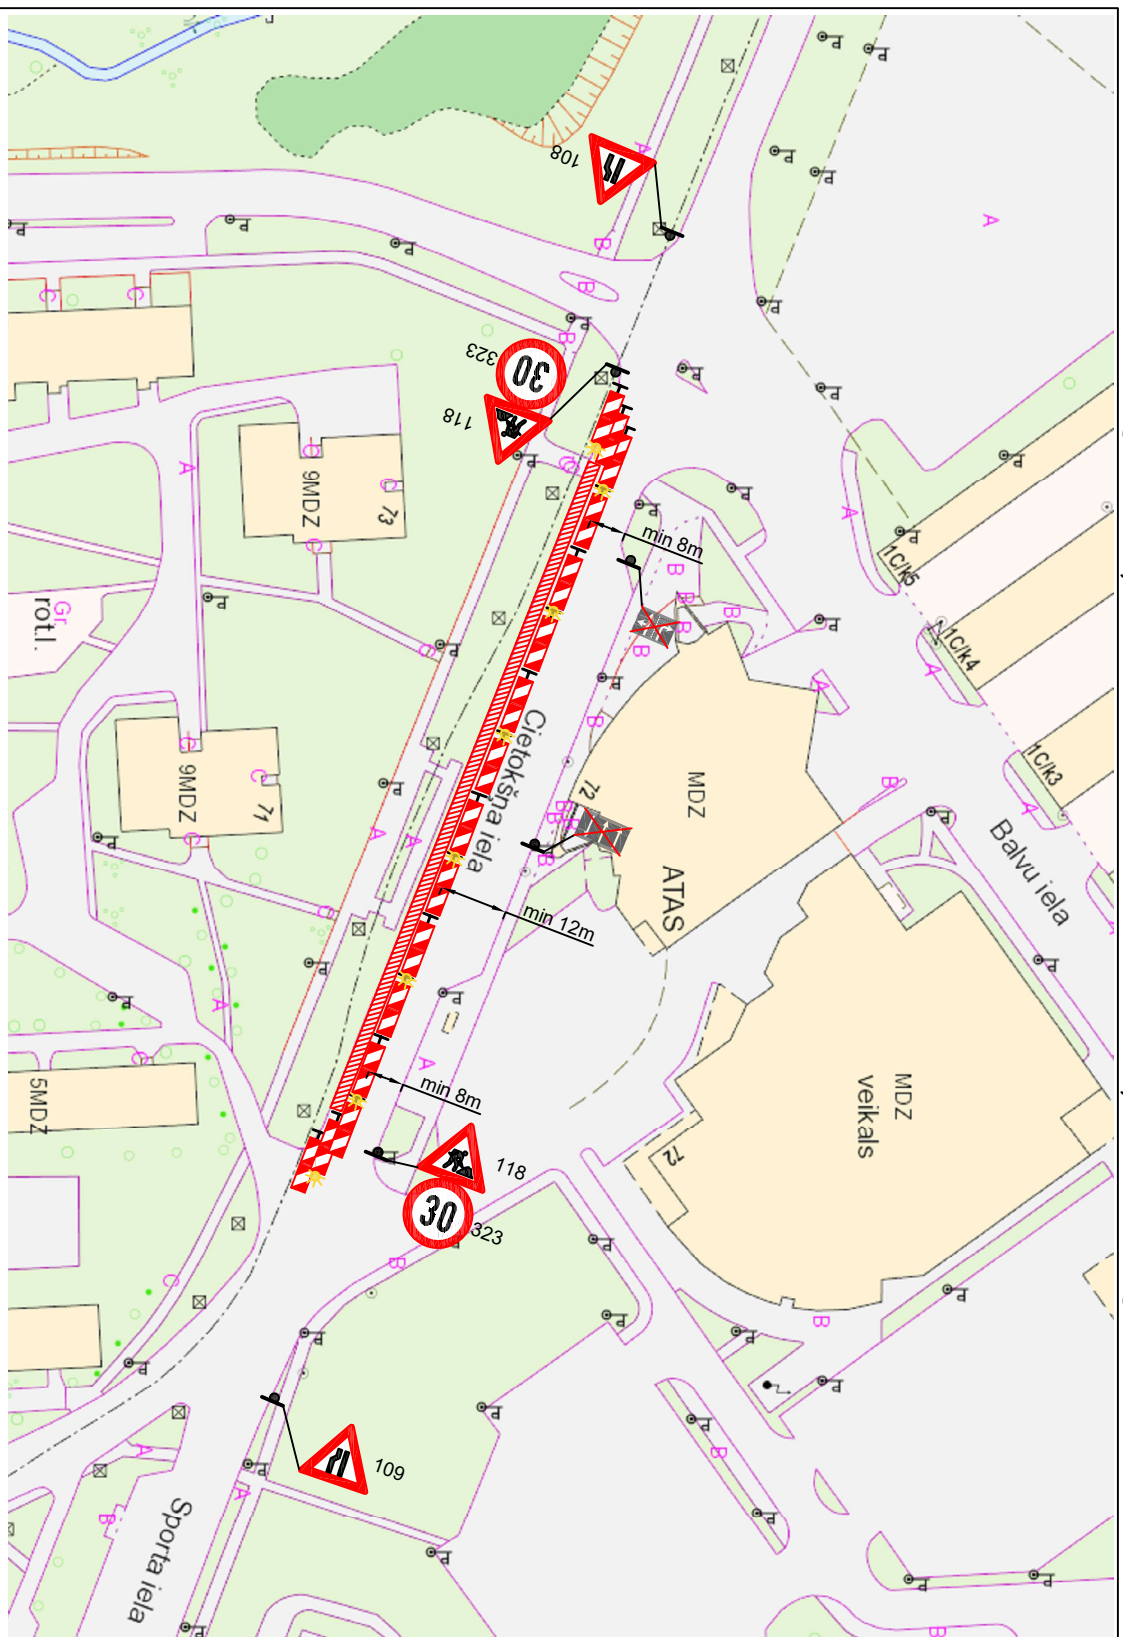

Satiksmes ierobežojumi

21.01.2021 plkst. 08:00

Īr dz

30.06.2021 plkst. 17:00

**MAKFOR**

Sagatavojis:	Izpilddirektors	E Krankals	19.01.2020
Pārbaudījis:	Būvdarbu vadītājs		19.01.2020

Būvdarbu veic: SIA "Ceļi un tilti"

Atbildīgais darbu vadītājs: Maris Rēdmanis (tālrunis: 26298543)

Būvdarbu laiks: 21.01.2021 - 30.06.2021

Apzīmējumi:



Pagaidu ceļa zīmes



Esošās ceļa zīmes

SATIKSĒMES ORGANIZĀCIJAS SHĒMA

Nr.:173

Objekts: B daļa: Daugavpils pilsētas tramvaju līnijas pārbuve posmā: Cietokšņa iela no Parādes ielas Pk1 (+09,129) līdz galapunktam "Cietokšnis" (ieskatot).  
Veikami darbi: Ceļa zīmes Nr. 108, 109, 118, 323, 908, 909 uzstādīšana.

- Apzīmējumi:
1. Būvdarbu laikā tiks nodrošināta iedzīvotāju un operatīvā transporta piekļūšana blakusteritorijām.
  2. Darba vieta tiks aprīkota pēc MK noteikumiem Nr.421 "Noteikumi par darba vietu aprīkošanu uz ceļiem".
  3. Ceļa zīmes tiks uzstādītas atbilstoši Latvijas Valsts standartam Nr.77-2 "Ceļa zīmes, 2.daļa: Uzstādīšanas noteikumi".
  4. Darbi tiks veikti saskaņā ar "Ceļu specifikācijas 2019".