


## Shēma pagaidu ceļa zīmes uzstādīšana Cietokšņa ielā, Daugavpils

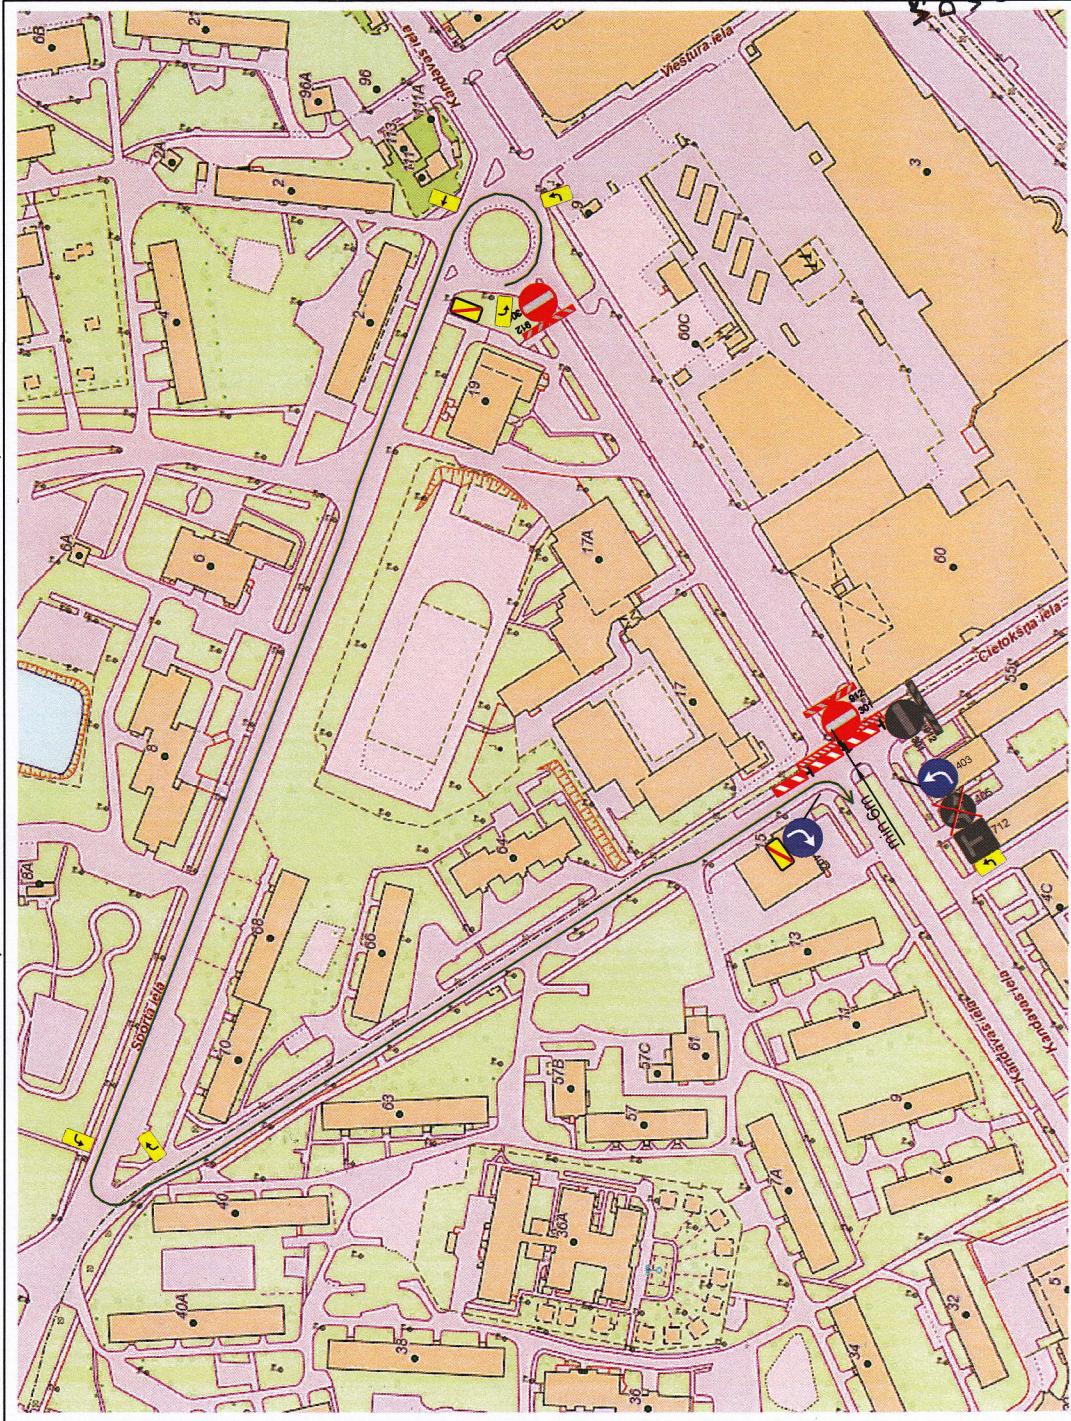

### SATIKSMES ORGANIZĀCIJAS SHĒMA Nr. 185

Objekts: B daļa: Daugavpils pilsetas tramvaju līnijas pārbūve posmā: Cietokšna iela no Parādes ielas Pk1+09, 129 (5. ass) līdz galapunktam "Cietoksnis" (ieskaņai). Veicami darbi: Cela zīmes Nr. 402, 403, 301, 912, 908, 909, 731-734 uzstādīšana.

A�raksts: 1. Buvdarbu laikā tiks nodrošināta iedzīvotā un operatīvā transporta piektūšana bikiestāgājājām.

2. Danā vieta tiks apriktota pēc MIK noteikumiem Nr.421 "Noteikumi par darba vietu aprīkošanu uz ceļiem".

3. Cela zīmes tiks uzstādītas abilstoši Latvijas Valsts standartam Nr.77-22.


4. Danā vieta tiks veikti saskāņā ar "Ceļu specifikācijas 2019".

### MAKFORS

Sagatavoja:	Izpilddirektors	E.Krankals	11.03.2021
Pārbaudīja:	Buvdarbu vadītājs		11.03.2021
Buvdarbus veic:	SIA "Ceļi un tilti"		
Abildīgais darbu vadītājs:	Arifurs Ostrovskis (tālr. 26578060)		
Buvdarbu laiks:	16.03.2021 - 17.03.2021		

Apzīmējumi:

Esotās cela zīmes

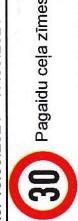

30

Pagaidu cela zīmes

### Satiksmes ierobežojumi

**16.03.2021 plkst. 19:00  
līdz  
17.03.2021 plkst. 06:00**

**Autobusu kustība paliek bez izmaiņām**

**Autobusu kustība paliek bez izmaiņām**