


Shēma pagaidu ceļa zīmes uzstādīšana Cietokšņa ielā, Daugavpils

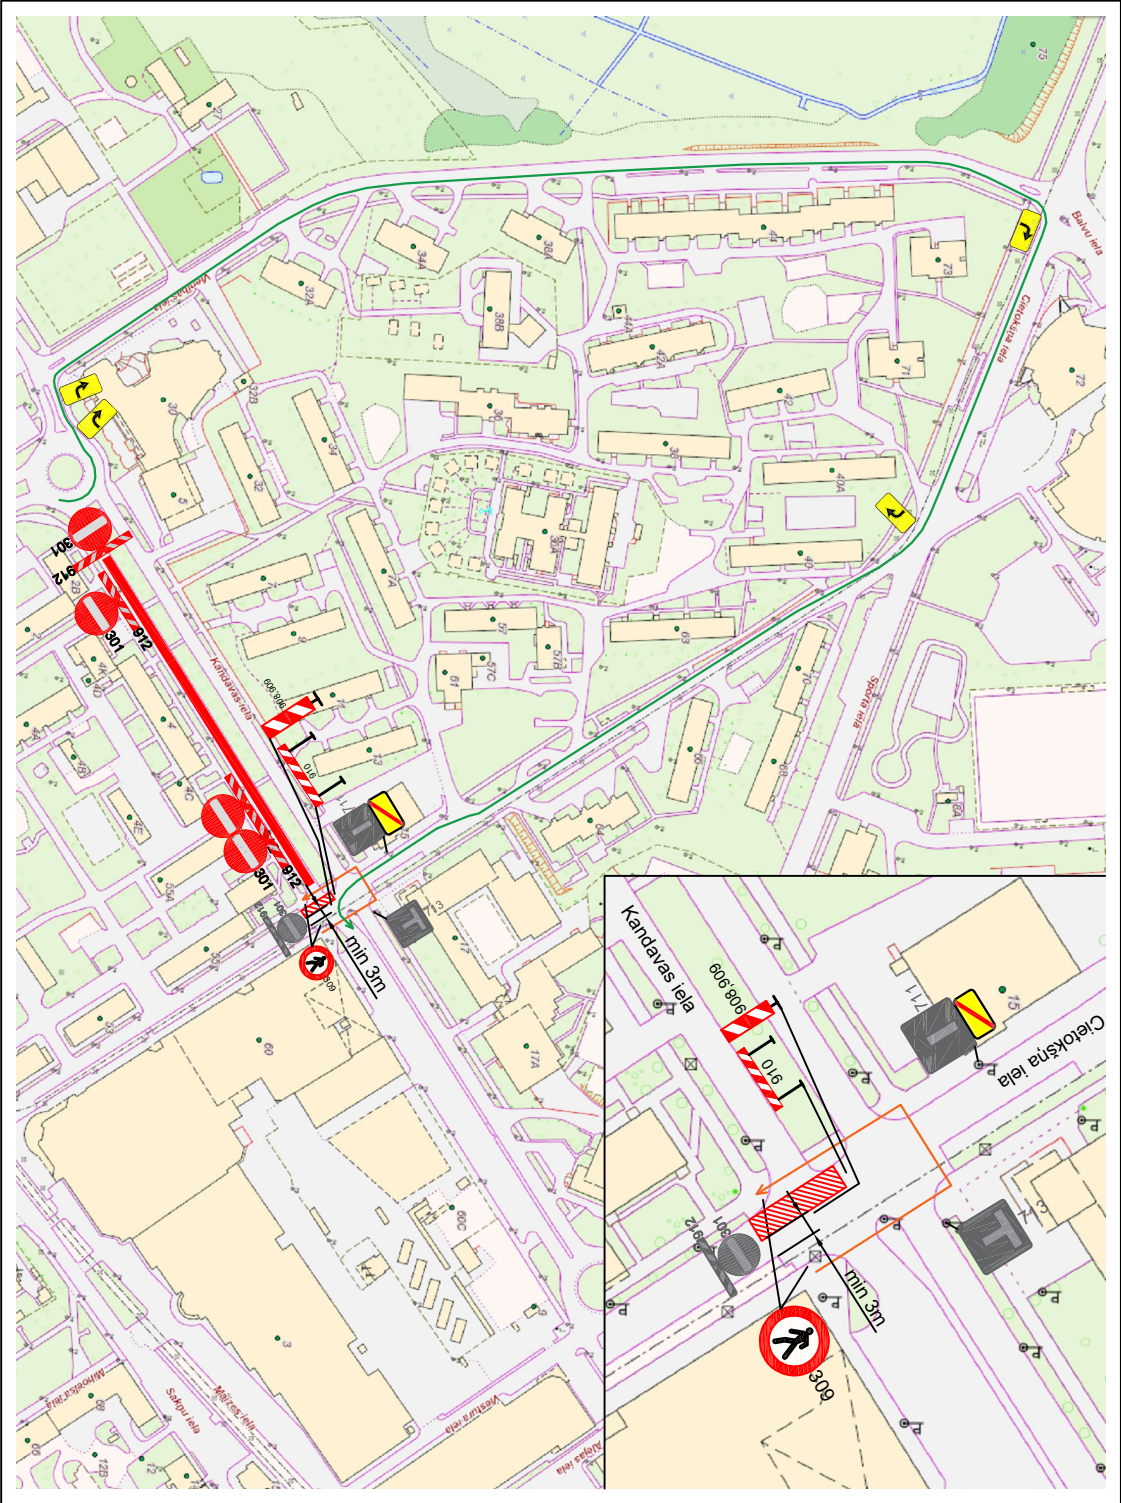

Satiksmes ierobežojumi

17.03.2021 līdz 24.03.2021

Autobusu kustība paliek bez izmaiņām

MAKFOR

Sagatavojis: Izpilddirektors E. Krankals 12.03.2021

Pārbaudījis: Būvdarbu vadītājs 12.03.2021

Būvdarbu veic: SIA "Ceļi un tilti"

Atbildīgais darbu vadītājs: Arturs Ostrovskis (ātr. 26576060)

Būvdarbu laiks: 17.03.2021 - 24.03.2021

Apzīmējumi:



Pagaidu ceļa zīmes



Esošās ceļa zīmes

SATIKSMES ORGANIZĀCIJAS SHĒMA

Nr.186

Objekts: B daļa: Daugavpils pilsētas tramvaju līnijas pārdošanas posmā: Cietokšņa iela no Parādes ielas Pk1+09,129 (5 ass) līdz galapunktam "Cietokšnis" (ieskaitot).
Veicami darbi: Ceļa zīmes Nr. 301, 912, 908, 909, 910, 731-734 uzstādīšana.

Apraksts: 1. Būvdarbu laikā tiks nodrošināta iedzīvotāju un operatīvā transporta piekļūšana blakusstacijām.

2. Darba vieta tiks aprīkota pēc MK noteikumiem Nr.421 "Noteikumi par darba vietu aprīkošanu uz ceļiem".

3. Ceļa zīmes tiks uzstādītas atbilstoši Latvijas Valsts standartam Nr.77-2 "Ceļa zīmes. 2.daļa: Uzstādīšanas noteikumi".

4. Darbi tiks veikti saskaņā ar "Ceļu specifikācijas 2019".