


# Shēma pagaidu ceļa zīmes uzstādīšana Cietokšņa ielā, Daugavpils

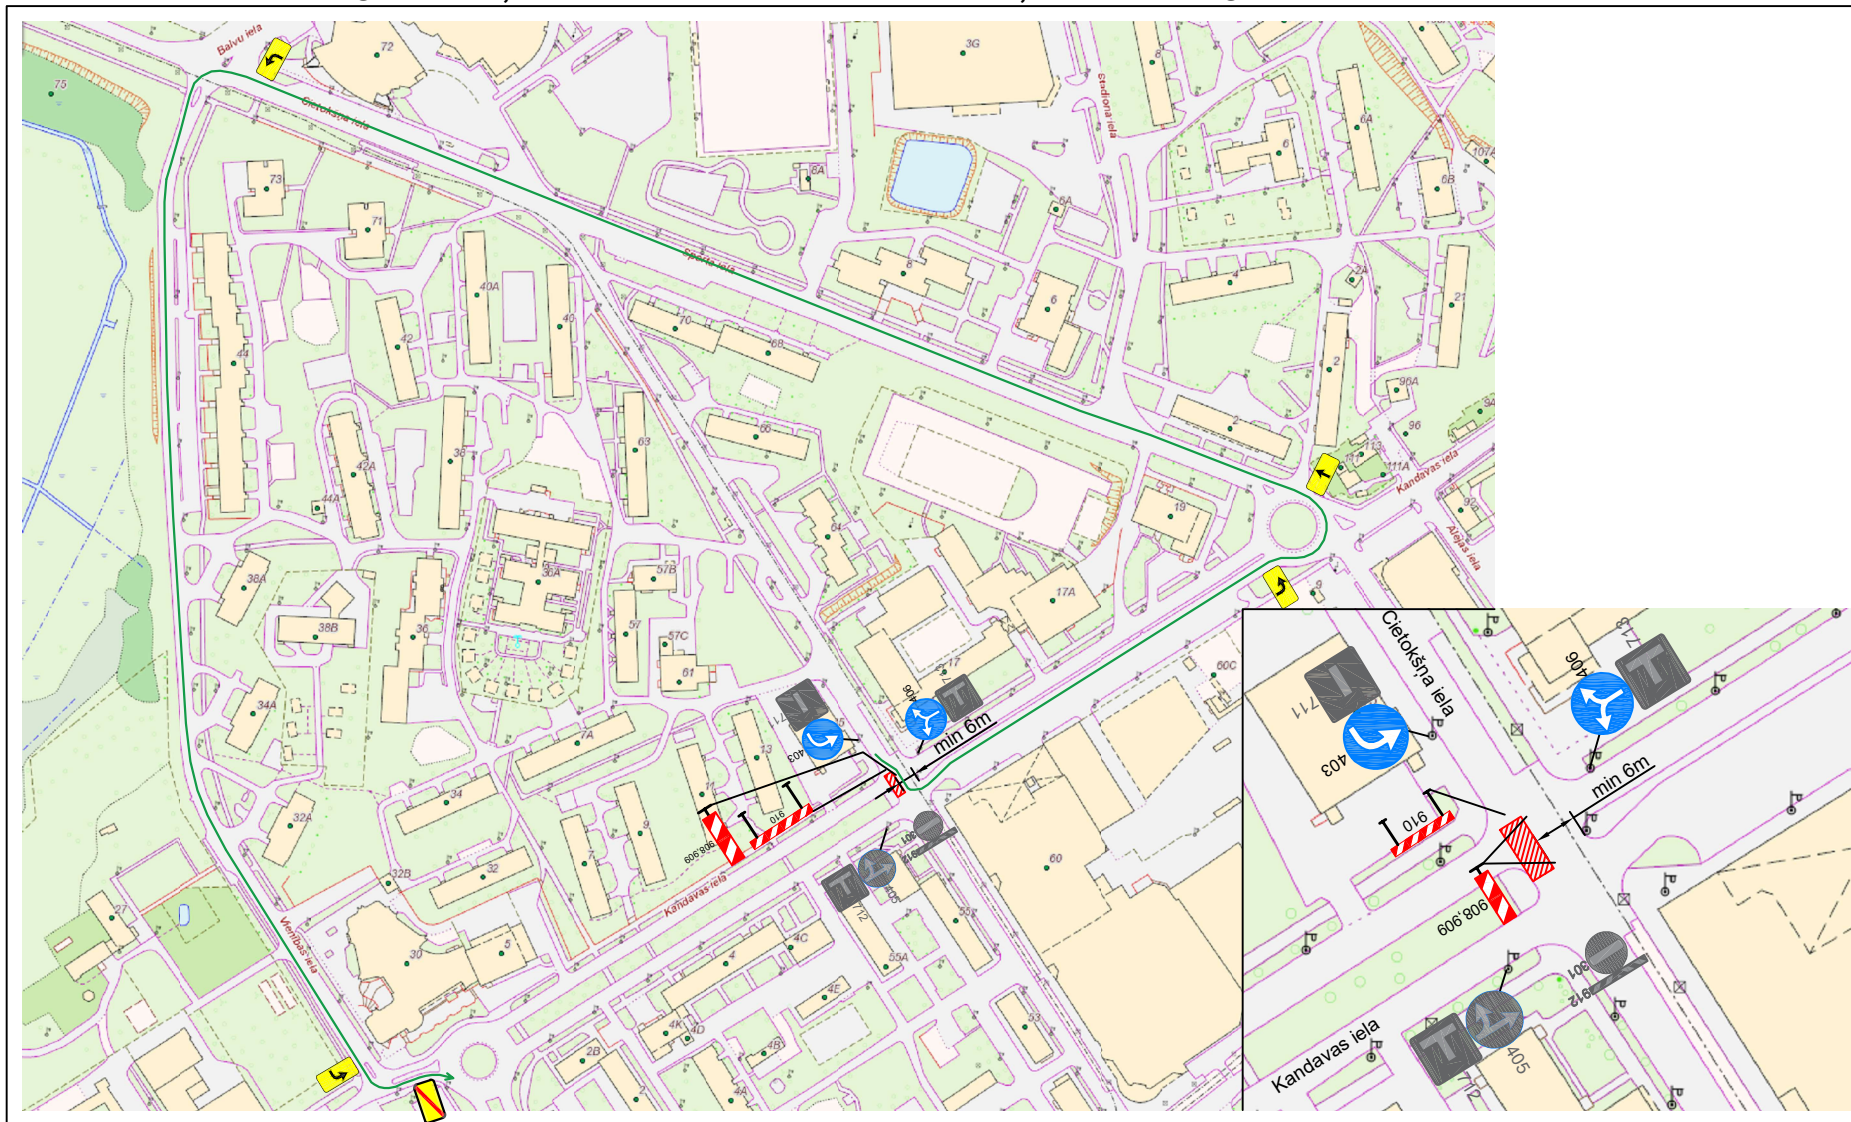

Satiksmes ierobežojumi

22.03.2021 līdz 26.03.2021

Autobusu kustība paliek bez izmaiņām

**MAKFORS**

|                                                                |                   |            |            |
|----------------------------------------------------------------|-------------------|------------|------------|
| Sagatavoja:                                                    | Izpilddirektors   | E.Krankals | 18.03.2021 |
| Pārbaudīja:                                                    | Būvdarbu vadītājs |            | 18.03.2021 |
| Būvdarbus veic: SIA "Ceļi un tilti"                            |                   |            |            |
| Atbildīgais darbu vadītājs: Artūrs Ostrovskis (tālr. 26576060) |                   |            |            |
| Būvdarbu laiks: 22.03.2021 - 26.03.2021                        |                   |            |            |

Apzīmējumi:



Pagaidu ceļa zīmes



Esošās ceļa zīmes

SATIKSMES ORGANIZĀCIJAS SHĒMA

Nr.187

Objekts: B daļa: Daugavpils pilsētas tramvaju līnijas pārbūve posmā: Cietokšņa iela no Parādes ielas Pk11+09.129 (5.ass) līdz galapunktam "Cietokšnis" (ieskaitot).  
Veicami darbi: Ceļa zīmes Nr. 403, 406, 301, 912, 908, 909, 910, 731-734 uzstādīšana.

- Apraksts: 1. Būvdarbu laikā tiks nodrošināta iedzīvotāju un operatīvā transporta piekļūšana blakusteritorijām.  
2. Darba vieta tiks aprīkota pēc MK noteikumiem Nr.421 "Noteikumi par darba vietu aprīkošanu uz ceļiem".  
3. Ceļa zīmes tiks uzstādītas atbilstoši Latvijas Valsts standartam Nr.77-2 "Ceļa zīmes. 2.daļa: Uzstādīšanas noteikumi".  
4. Darbi tiks veikti saskaņā ar "Ceļu specifikācijas 2019".