


Shēma pagaidu ceļa zīmes uzstādīšana Cietokšņa ielā, Daugavpils

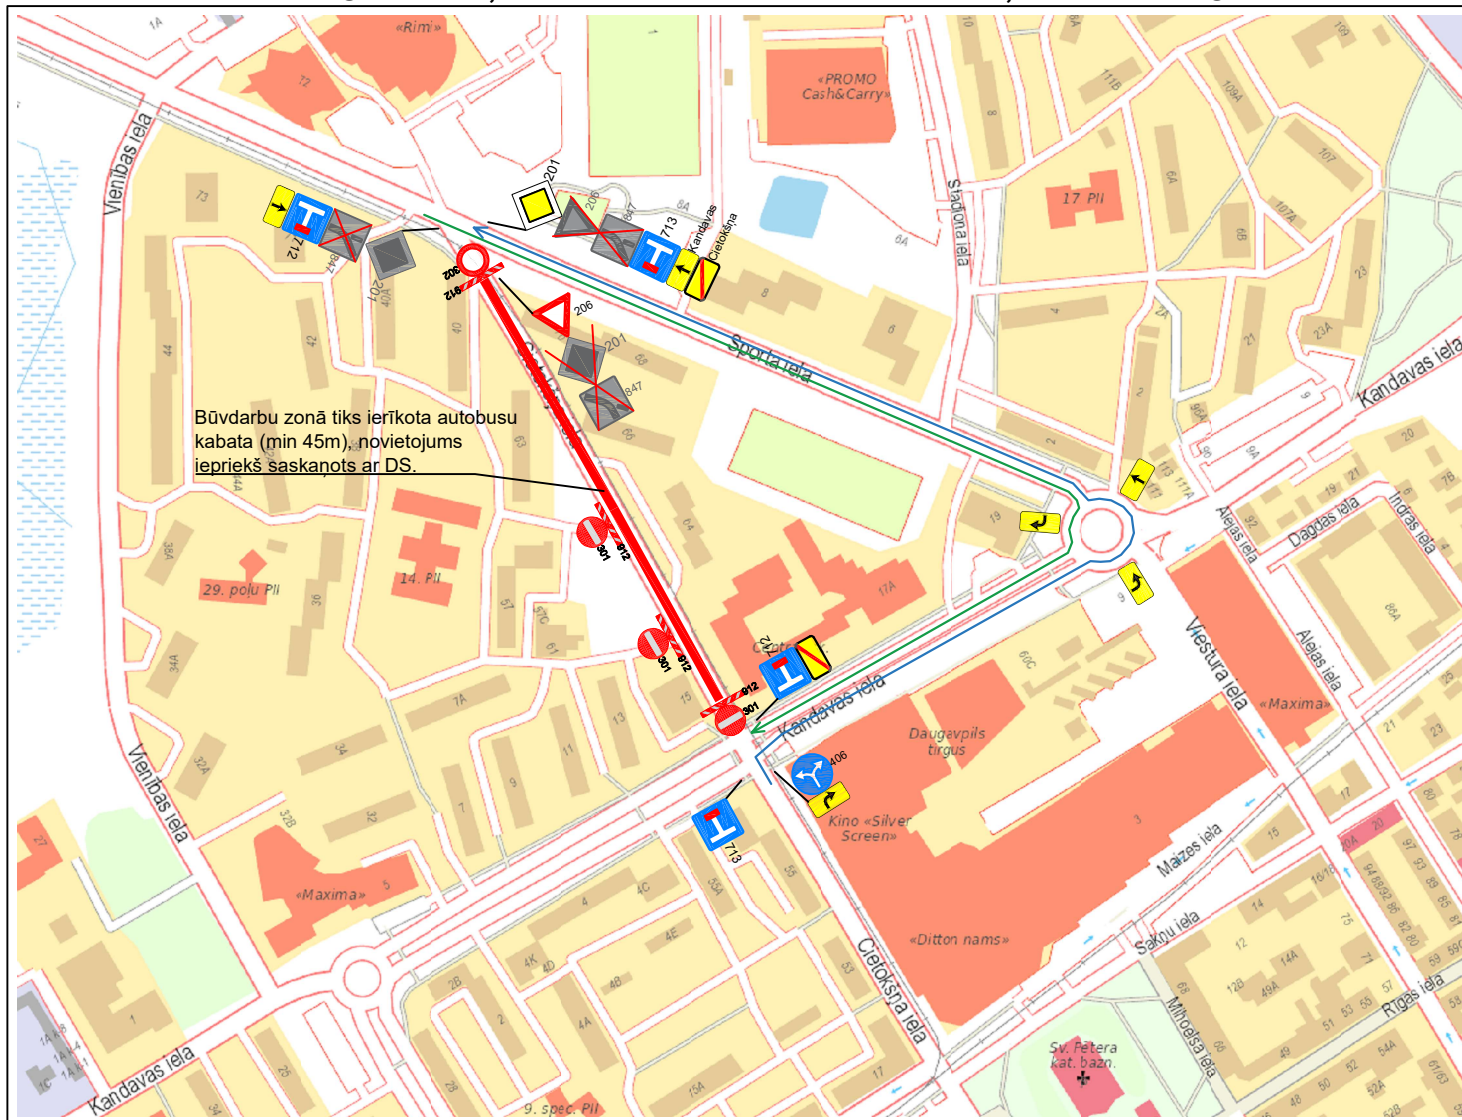

Satiksmes ierobežojumi
31.03.2021 līdz 12.05.2021
Autobusu kustība paliek bez izmaiņām

MAKFORS			SATIKSMES ORGANIZĀCIJAS SHĒMA Nr.189
Objekts: B daļa: Daugavpils pilsētas tramvaju līnijas pārbūve posmā: Cietokšņa iela no Parādes ielas Pk11+09.129 (5.ass) līdz galapunktam "Cietokšnis" (ieskaitot).			
Veicami darbi: Ceļa zīmes Nr. 406, 301, 912, 908, 909, 731-734, 712, 713 uzstādīšana.			
Apraksts: 1. Būvdarbu laikā tiks nodrošināta iedzīvotāju un operatīvā transporta piekļūšana blakusteritorijām.			
2. Darba vieta tiks aprīkota pēc MK noteikumiem Nr.421 "Noteikumi par darba vietu aprīkošanu uz ceļiem".			
3. Ceļa zīmes tiks uzstādītas atbilstoši Latvijas Valsts standartam Nr.77-2 "Ceļa zīmes. 2.daļa: Uzstādīšanas noteikumi".			
4. Darbi tiks veikti saskaņā ar "Ceļu specifikācijas 2019".			
Sagatavoja:	Izpilddirektors	E.Krankals	18.03.2021
Pārbaudīja:	Būvdarbu vadītājs		18.03.2021
Būvdarbus veic: SIA "Ceļi un tilti"			
Atbildīgais darbu vadītājs: Artūrs Ostrovskis (tālr. 26576060)			
Būvdarbu laiks: 31.03.2021 - 12.05.2021			
Apzīmējumi:			
	Pagaidu ceļa zīmes		Esošās ceļa zīmes