



Shēma pagaidu ceļa zīmes uzstādīšana Cietokšņa ielā, Daugavpils

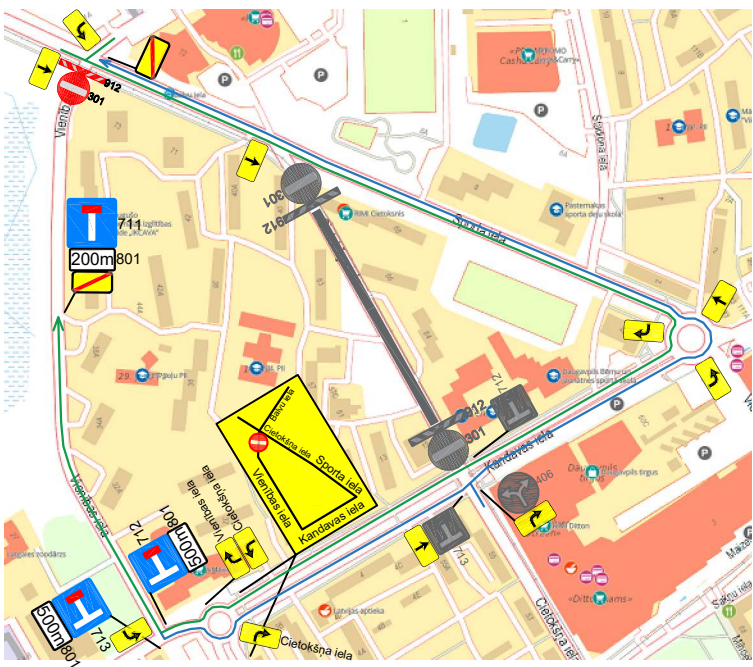

Satiksmes ierobežojumi
31.03.2021 līdz 28.04.2021
Autobusu kustība paliek bez izmaiņām

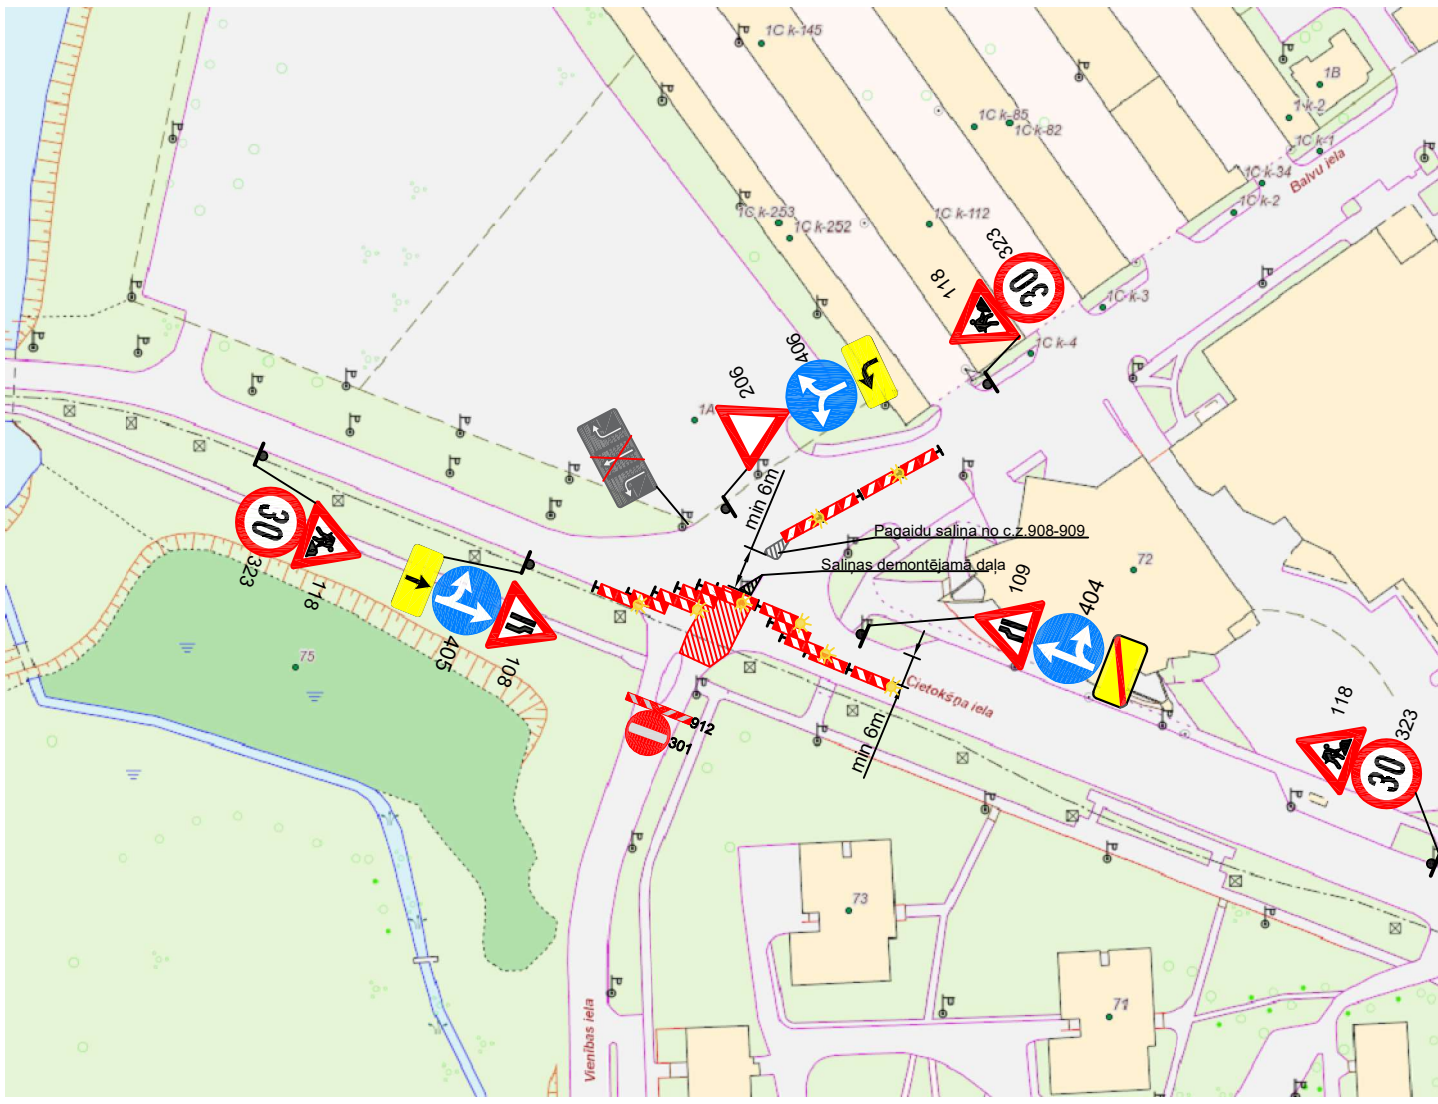

Sagatavoja:	Izpilddirektors	E.Krankais	18.03.2021
Pārbaudīja:	Būvdarbu vadītājs		18.03.2021
Būvdarbus veic:	SIA "Ceļi un tilti"		
Atbildīgais darbu vadītājs:	Artūrs Ostrovskis (tālr. 26576060)		
Būvdarbu laiks:	31.03.2021 - 28.04.2021		

Apzīmējumi:

	Pagaidu ceļa zīmes		Esošās ceļa zīmes
--	--------------------	--	-------------------

SATIKSĒMES ORGANIZĀCIJAS SHĒMA Nr.190

- Objekts: B daļa: Daugavpils pilsētas tramvaju līnijas pārbūve posmā: Cietokšņa iela no Parādes ielas Pk11+09.129 (5.ass) līdz galapunktam "Cietokšnis" (ieskaitot).
 Veicami darbi: Ceļa zīmes Nr. 404-406, 711-713, 801, 301, 912, 908, 909, 731-734 uzstād.
- Apraksts: 1. Būvdarbu laikā tiks nodrošināta iedzīvotāju un operatīvā transporta piekļūšana blakusteritorijām. C.Z. 908-909 tiks ierīkoti ar brīdinājuma signāllukturiem.
 2. Darba vieta tiks aprikota pēc MK noteikumiem Nr.421 "Noteikumi par darba vietu aprikošanu uz ceļiem".
 3. Ceļa zīmes tiks uzstādītas atbilstoši Latvijas Valsts standartam Nr.77-2 "Ceļa zīmes. 2.daļa: Uzstādīšanas noteikumi".
 4. Darbi tiks veikti saskaņā ar "Ceļu specifikācijas 2019".