
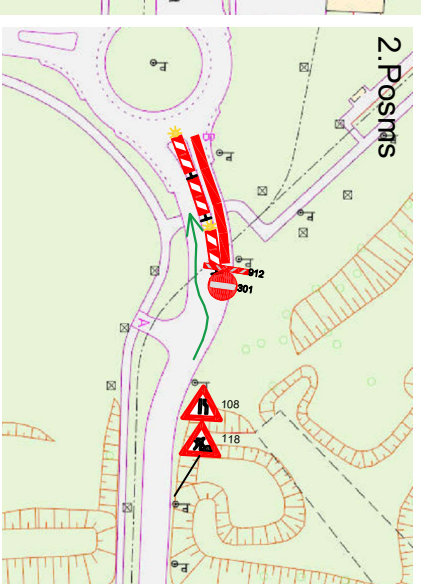
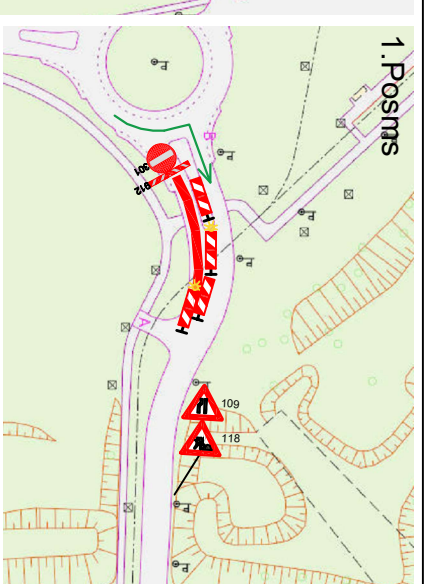


Shēma pagaidu ceļa zīmes uzstādīšana Cietokšņa ielā, Daugavpils

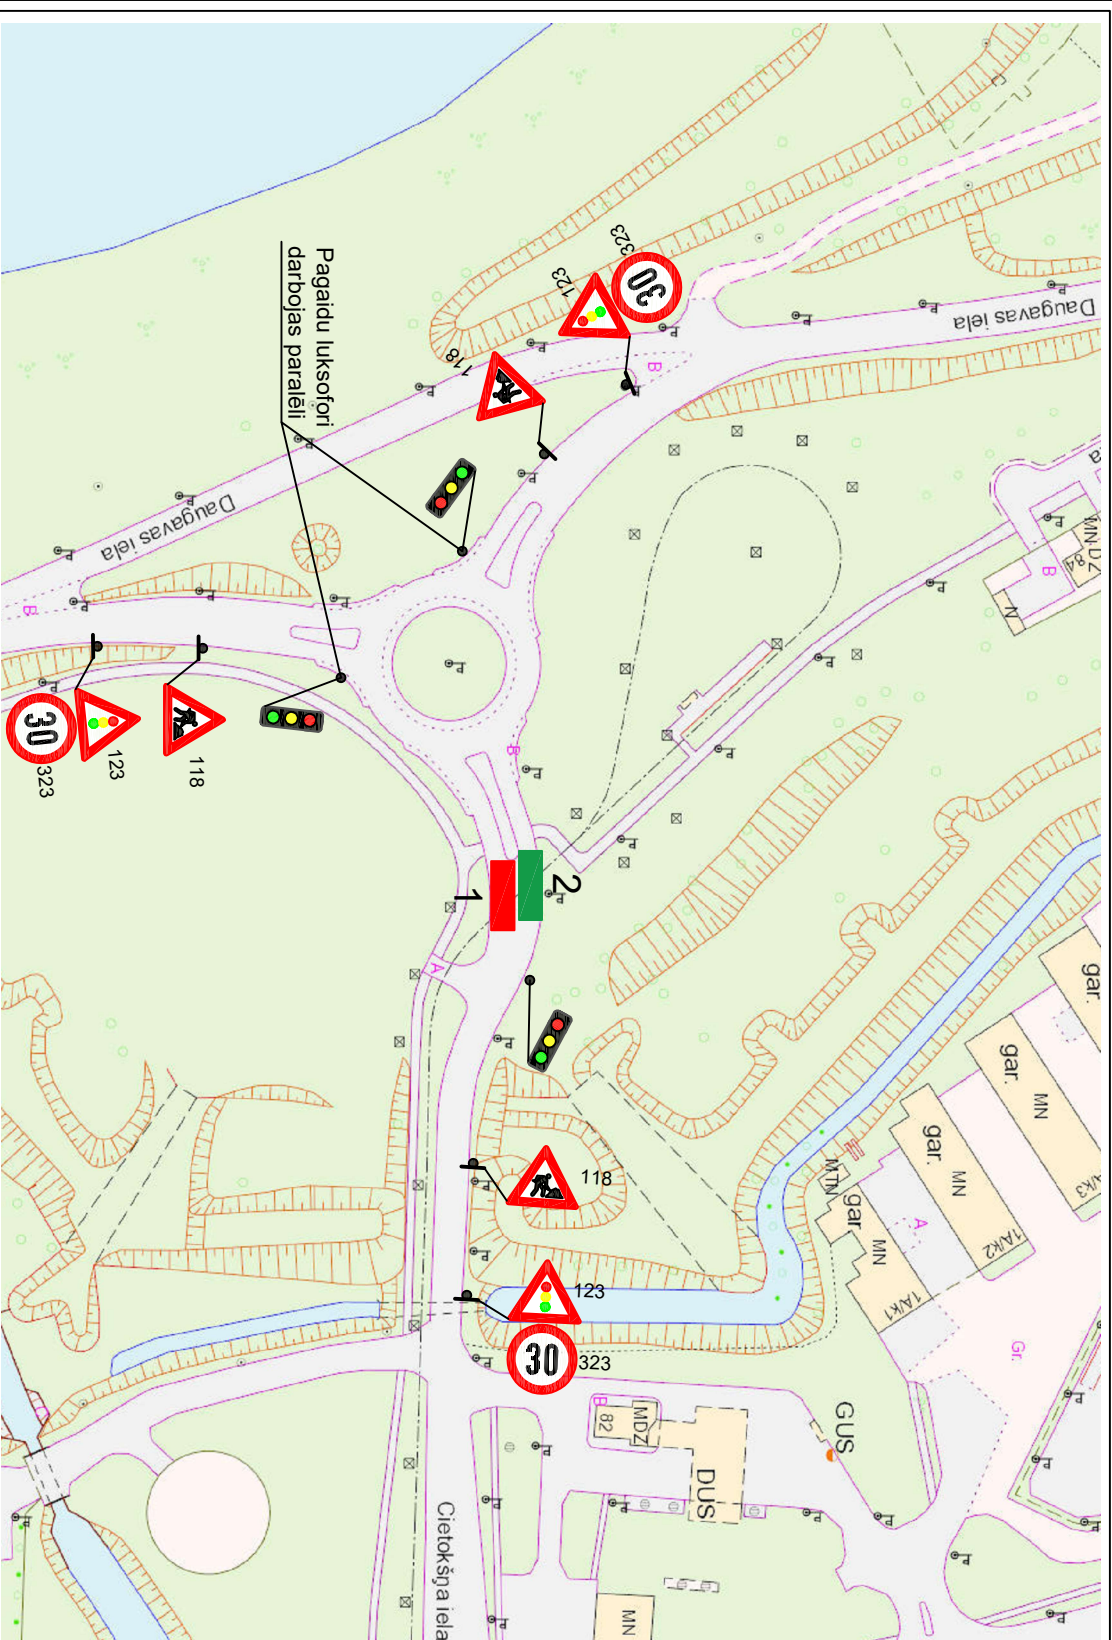

Satiksmes ierobežojumi

1. Posms - 14.06.2021 līdz 15.06.2021
 2. Posms - 16.06.2021 līdz 17.06.2021
- Autobusu kustība paliek bez izmaiņām

MMCO

Sagatavojā:	Izpilddirektors	E. Krankals	09.06.2021
Pārbaudīja:	Būvdarbu vadītājs	V. Silajevs	09.06.2021
Būvdarbus veic:	SIA "Ceļi un tilti"		
Atbildīgais darbu vadītājs:	Arturs Ostrovskis (ātr. 26576060)		
Būvdarbu laiks:	14.06.2021 - 17.06.2021		

Apzīmējumi:



Pagaidu ceļa zīmes



Esošās ceļa zīmes

SATIKSMES ORGANIZĀCIJAS SHĒMA

Nr.2/11

Objekts: B daļa: Daugavpils pilsētas tramvaju līnijas pārbaude posmā: Cietokšņa iela no Parādes ielas Pk1+09,129 (5 ass) līdz galapunktam "Cietokšnis" (ieskaitot).
Veicami darbi: Ceļa zīmes Nr. 108, 109, 118, 123, 301, 912, 908, 909 uzstādīšana blakusteritorijām. C.Z. 908-909 tiks ierīkoti ar brīdinājuma signāllukturiem.
2. Darba vieta tiks aprīkota pēc MK noteikumiem Nr.421 "Noteikumi par darba vietu aprīkošanu uz ceļiem".
3. Ceļa zīmes tiks uzstādītas atbilstoši Latvijas Valsts standartam Nr.77-2 "Ceļa zīmes. 2.daļa: Uzstādīšanas noteikumi".
4. Darbi tiks veikti saskaņā ar "Ceļu specifikācijas 2019".