


# Shēma pagaidu ceļa zīmes uzstādīšana Plūmju ielā, Daugavpils

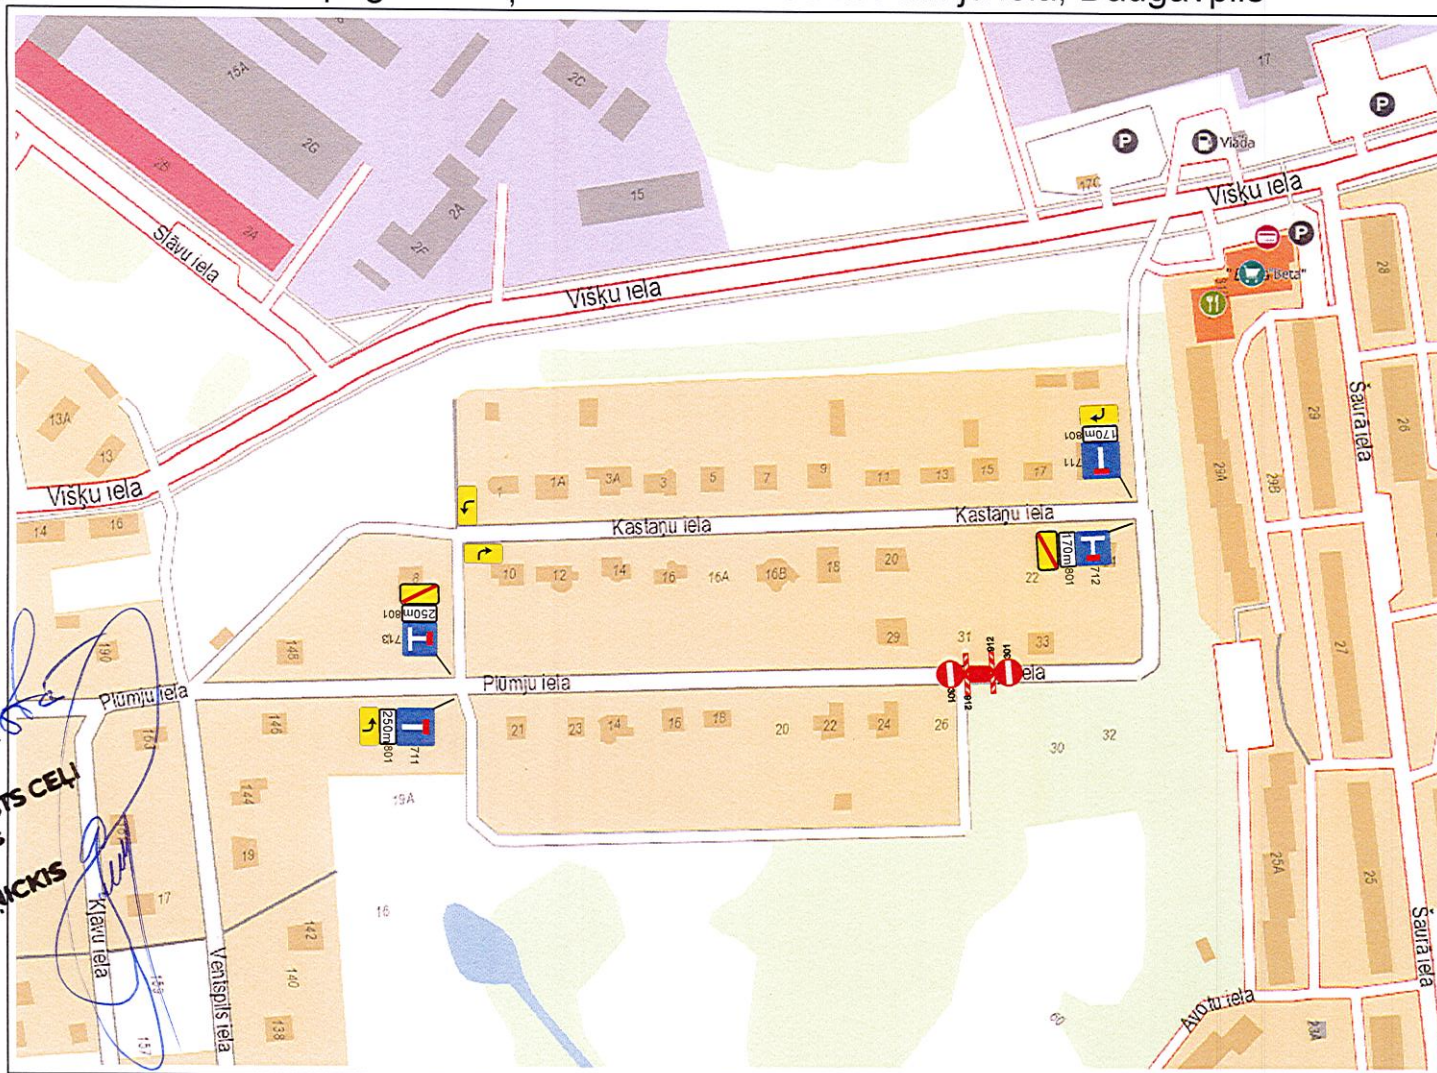

**SASKAŅOTS**

2021. g. Daugavpils  
 VSIA LATVIJAS VALSTS CEĻU  
 Daugavpils nodaļas  
 vadītājs  
**GUNĀRS HMEĻNICKIS**

Satiksmes ierobežojumi un ielu slēgšana



27.08.2021 plkst. 08:00

līdz

27.08.2021 plkst. 17:00



Sagatavoja:	Izpilddirektors	E. Krankals	23.08.2021
Pārbaudīja:	Būvdarbu vadītājs	V. Silajevs	23.08.2021
Būvdarbus veic:	IK "Damirada&Co"		
Atbildīgais darbu vadītājs:	N. Saveljevs (tālr. 29265142)		
Būvdarbu laiks:	27.08.2021 - 27.08.2021		

Apzīmējumi:  
 Pagaidu ceļa zīmes  
 Esošās ceļa zīmes

SATIKSMES ORGANIZĀCIJAS SHĒMA Nr.244

Objekts: Plūmju iela, Daugavpils

Veicami darbi: Ceļa zīmes Nr. 711, 712, 713, 801, 731-734, 301, 912 uzstādīšana.

- Apraksts:
1. Būvdarbu laikā tiks nodrošināta iedzīvotāju un operatīvā transporta piekļūšana blakusteritorijām.
  2. Darba vieta tiks aprīkota pēc MK noteikumiem Nr.421 "Noteikumi par darba vietu aprīkošanu uz ceļiem".
  3. Ceļa zīmes tiks uzstādītas atbilstoši Latvijas Valsts standartam Nr.77-2 "Ceļa zīmes. 2.daļa: Uzstādīšanas noteikumi".
  4. Darbi tiks veikti saskaņā ar "Ceļu specifikācijas 2019".