


# Shēma pagaidu ceļa zīmes uzstādīšana Cietokšņa ielā, Daugavpils

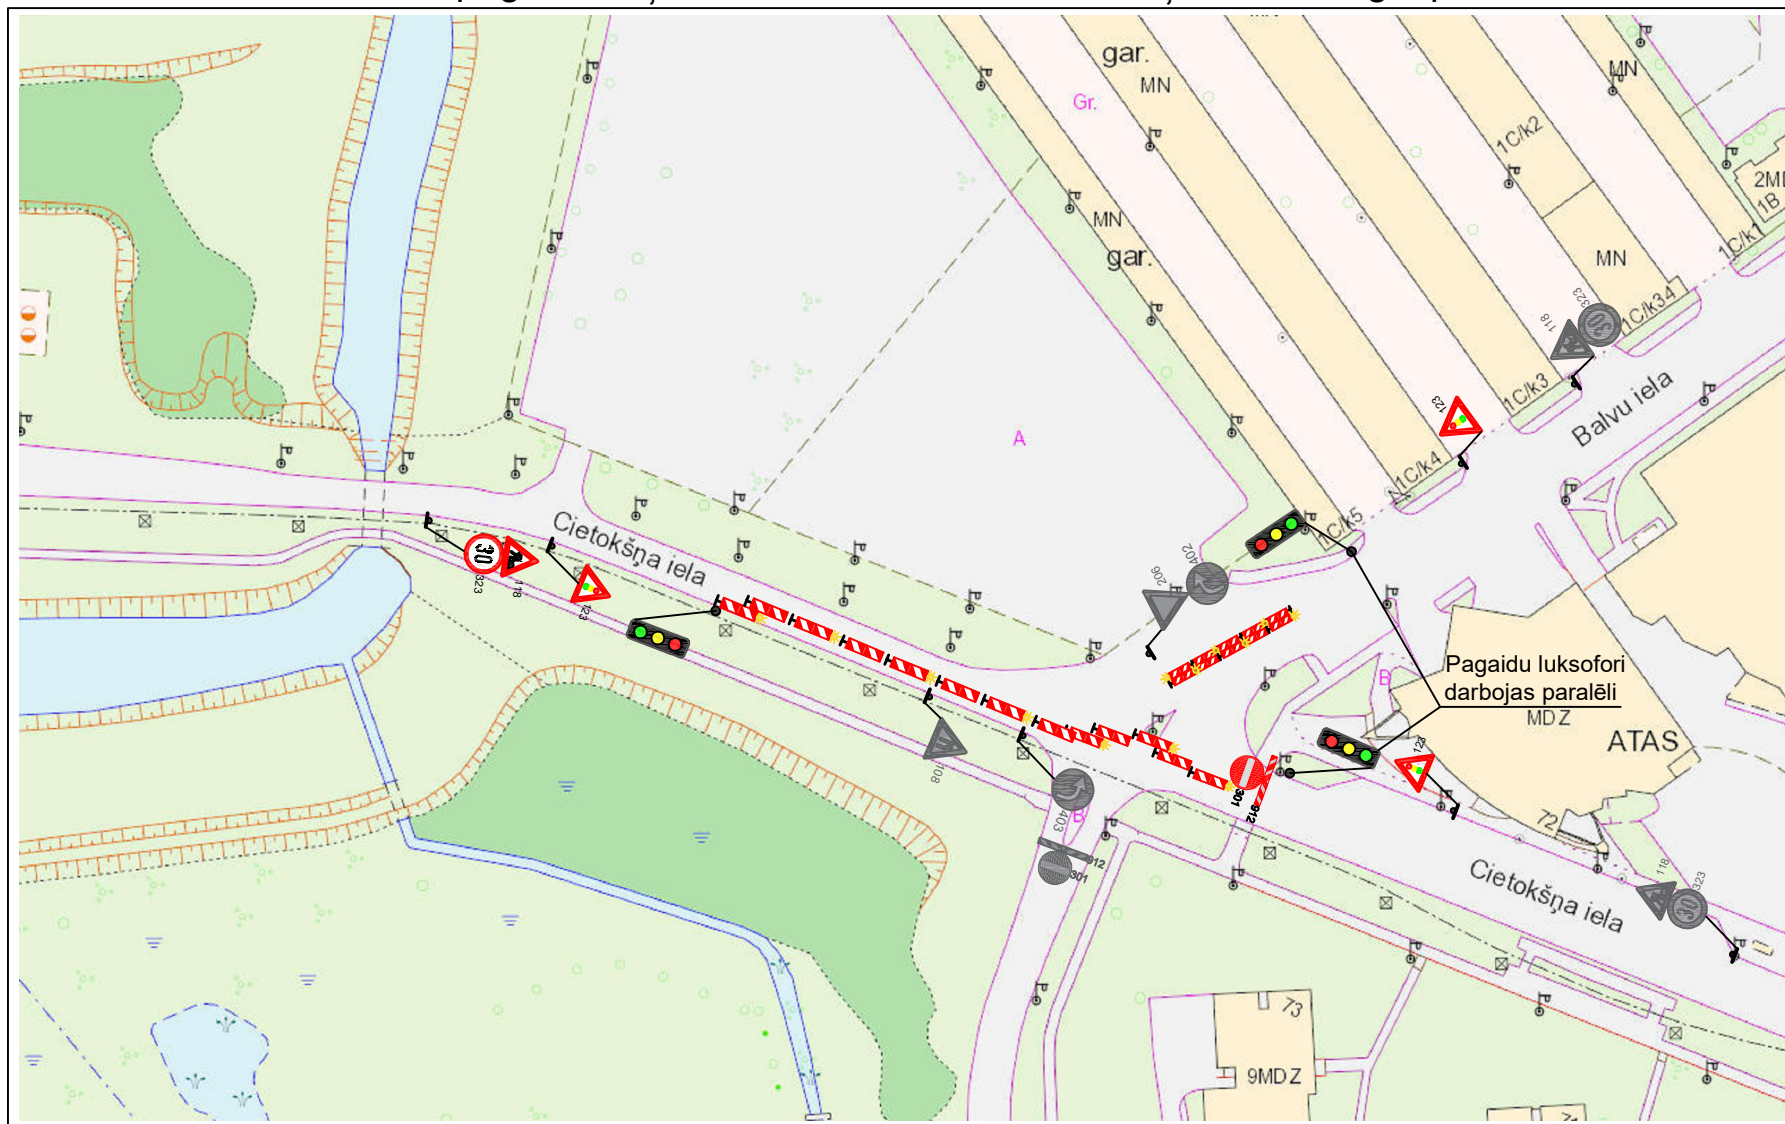

## Satiksmes ierobežojumi

11.10.2021 līdz 26.10.2021

Autobusu kustība paliek bez izmaiņām



Sagatavoja:	Izpilddirektors	E.Krankais	07.10.2021
Pārbaudīja:	Būvdarbu vadītājs	V.Silajevs	07.10.2021
Būvdarbus veic: SIA "Ceļi un tilti"			
Atbildīgais darbu vadītājs: Artūrs Ostrovskis (tālr. 26576060)			
Būvdarbu laiks: 11.10.2021 - 26.10.2021			

Apzīmējumi:



Pagaidu ceļa zīmes



Esošās ceļa zīmes

SATIKSĒMES ORGANIZĀCIJAS SHĒMA

Nr.269

Objekts: B daļa: Daugavpils pilsētas tramvaju līnijas pārbūve posmā: Cietokšņa iela no Parādes ielas Pk11+09.129 (5.ass) līdz galapunktam "Cietokšnis" (ieskaitot).

Veicami darbi: Ceļa zīmes Nr. 118, 123, 323, 301, 912, 908, 909 uzstādīšana.

- Apraksts:
1. Būvdarbu laikā tiks nodrošināta iedzīvotāju un operatīvā transporta piekļūšana blakusteritorijām. C.Z. 908-909 tiks ierīkoti ar brīdinājuma signāllukturiem.
  2. Darba vieta tiks aprikota pēc MK noteikumiem Nr.421 "Noteikumi par darba vietu aprikošanu uz ceļiem".
  3. Ceļa zīmes tiks uzstādītas atbilstoši Latvijas Valsts standartam Nr.77-2 "Ceļa zīmes. 2.daļa: Uzstādīšanas noteikumi".
  4. Darbi tiks veikti saskaņā ar "Ceļu specifikācijas 2019".