


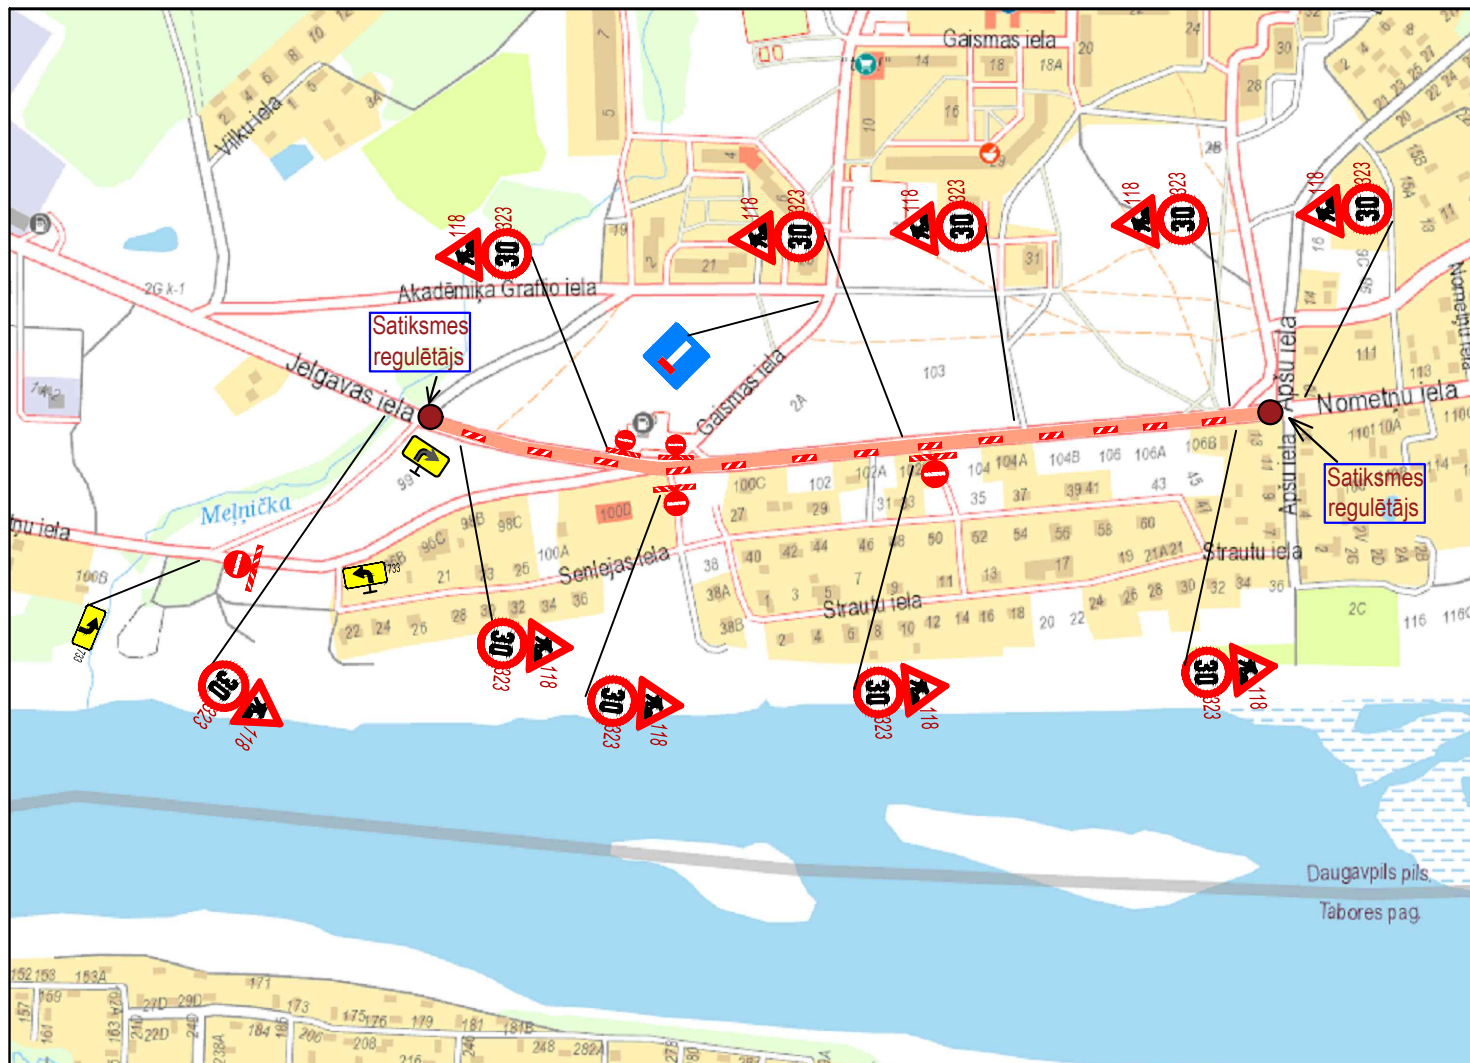

Piezīmes:

1. Darba vietu uz ceļiem aprīkot atbilstoši MK noteikumu Nr.421 (02.10.2001) "Noteikumi par darba vietu aprīkošanu uz ceļiem"
2. Darbu veicējam ir tiesības regulēt satiksmi darbu veikšanas laikā, ja rodas neparedzētie apstākļi, kurus ar darba vietas aprīkojuma shēmā esošajiem tehniskajiem līdzekļiem nav iespējams nekavējoties novērst (MK not. Nr.421 punkts 20).
3. Būvdarbu laikā nodrošināt iedzīvotāju un operatīvā transporta piekļūšanu blakusteritorijām.
4. Visas esošās ceļa zīmes kuras pretrunā ar pagaidu organizāciju jāizsēd.
5. Darbu vietu aprīkot ar vadstatņiem.

⇒ Veicami darbi - asfaltēšana

Autobusu kustība paliek bez izmaiņām

⇒ Darbu termiņi — **12.10.2021.- 15.10.2021.**

⇒ Darbus veic - SIA "Latgales Ceļdaris"

Būvdarbu vadītājs: A.Petrovs tālr.28383148

Atbildīgā persona par darba vietas aprīkojumu:
P.Kondrovskis-Kudrjavskis tālr.29953660

				Pasūtītājs: SIA "Latgales Ceļdaris"		Shēmas Nr.: Nr. 289	
				Objekta nosaukums: Nometņu iela no Apšu ielas līdz Meļņičas upei, Daugavpilī.			
Amats	Vārds, uzvārds	Paraksts	Datums	Rasējums: Pagaidu ceļa zīmju shēma		Stadija	Marka un numurs
Izstrādāja	A.Mošāns		05.10.21.				SO Nr.1
Sagatavoja	T. Trocka		05.10.21.				
							Mērogs: bez mēroga
						Arhīva Nr.	