


⇒ Veicami darbi - asfaltēšana

⇒ Darbu termiņi – 28.10.21-02.11.21.

⇒ Darbus veic - SIA "Latgales Ceļdaris"

Būvdarbu vadītājs: A.Petrovs tālr.28383148

Atbildīgā persona par darba vietas aprīkojumu:
P.Kondrovskis-Kudrjavskis tālr.29953660

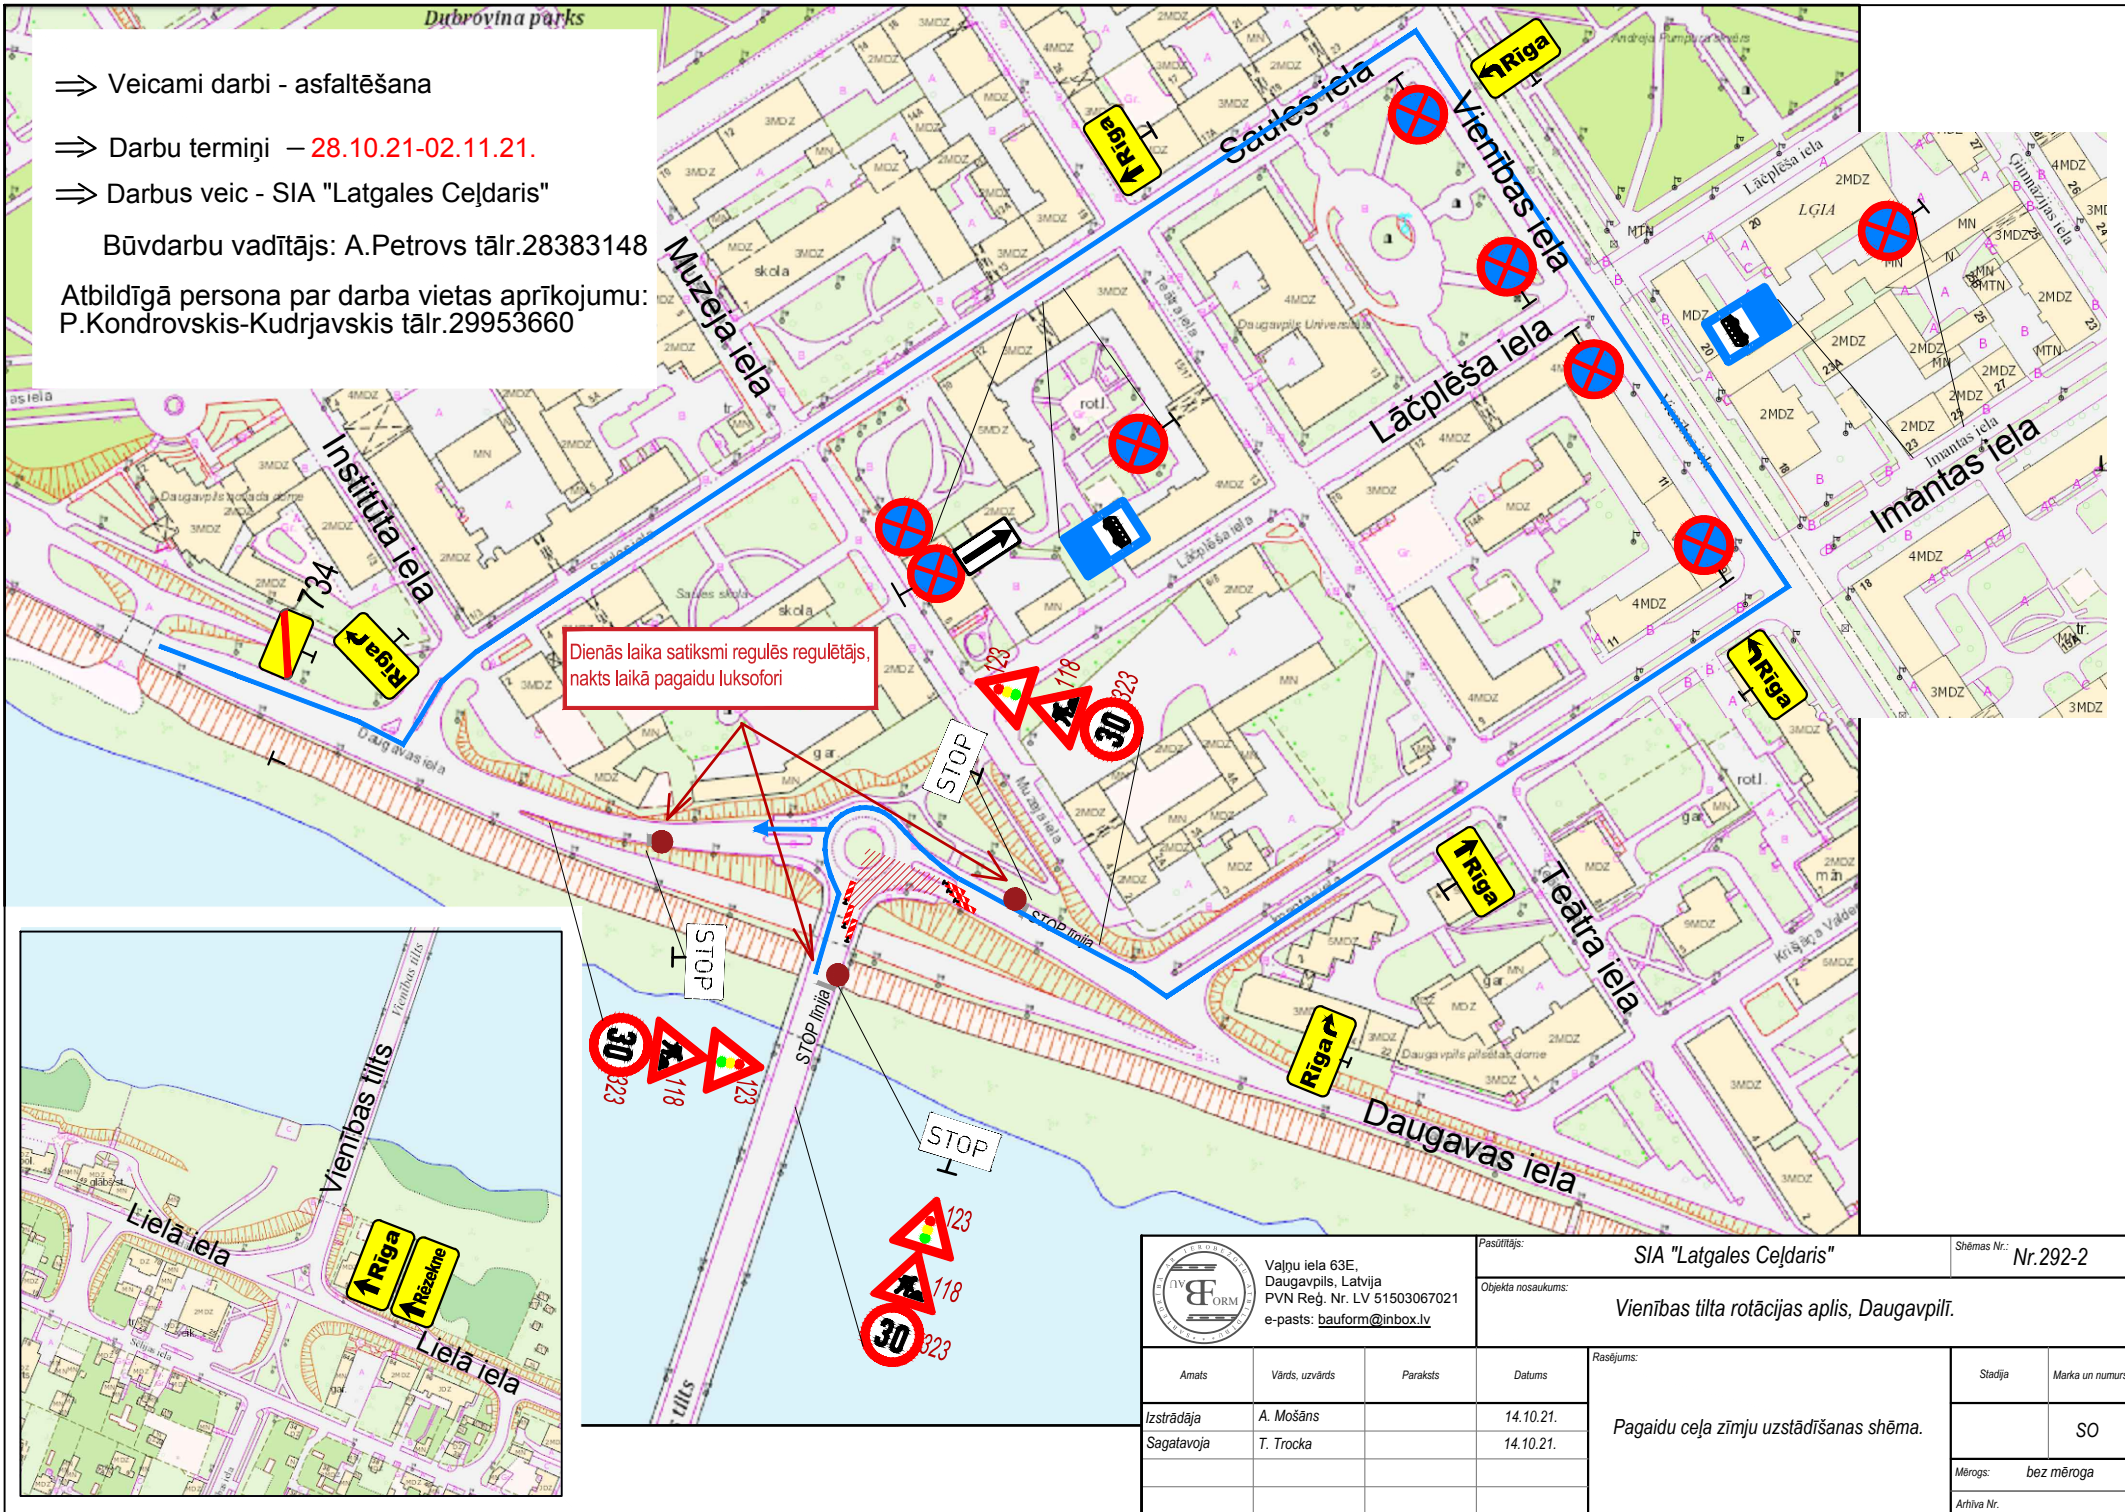

Dienās laika satiksmi regulēs regulētājs,
naktīs laikā pagaidu luksofori

Valņu iela 63E,
Daugavpils, Latvija
PVN Reģ. Nr. LV 51503067021
e-pasts: bauform@inbox.lv

Pasūtītājs: SIA "Latgales Ceļdaris" Shēmas Nr.: Nr.292-2

Objekta nosaukums: Vienības tilta rotācijas aplis, Daugavpils.

Amats	Vārds, uzvārds	Paraksts	Datums
Izstrādāja	A. Mošāns		14.10.21.
Sagatavoja	T. Trocka		14.10.21.

Rasījums:	Stadija	Marka un numurs
Pagaidu ceļa zīmju uzstādīšanas shēma.		SO
Mērogs: bez mēroga		
Arhīva Nr.		