


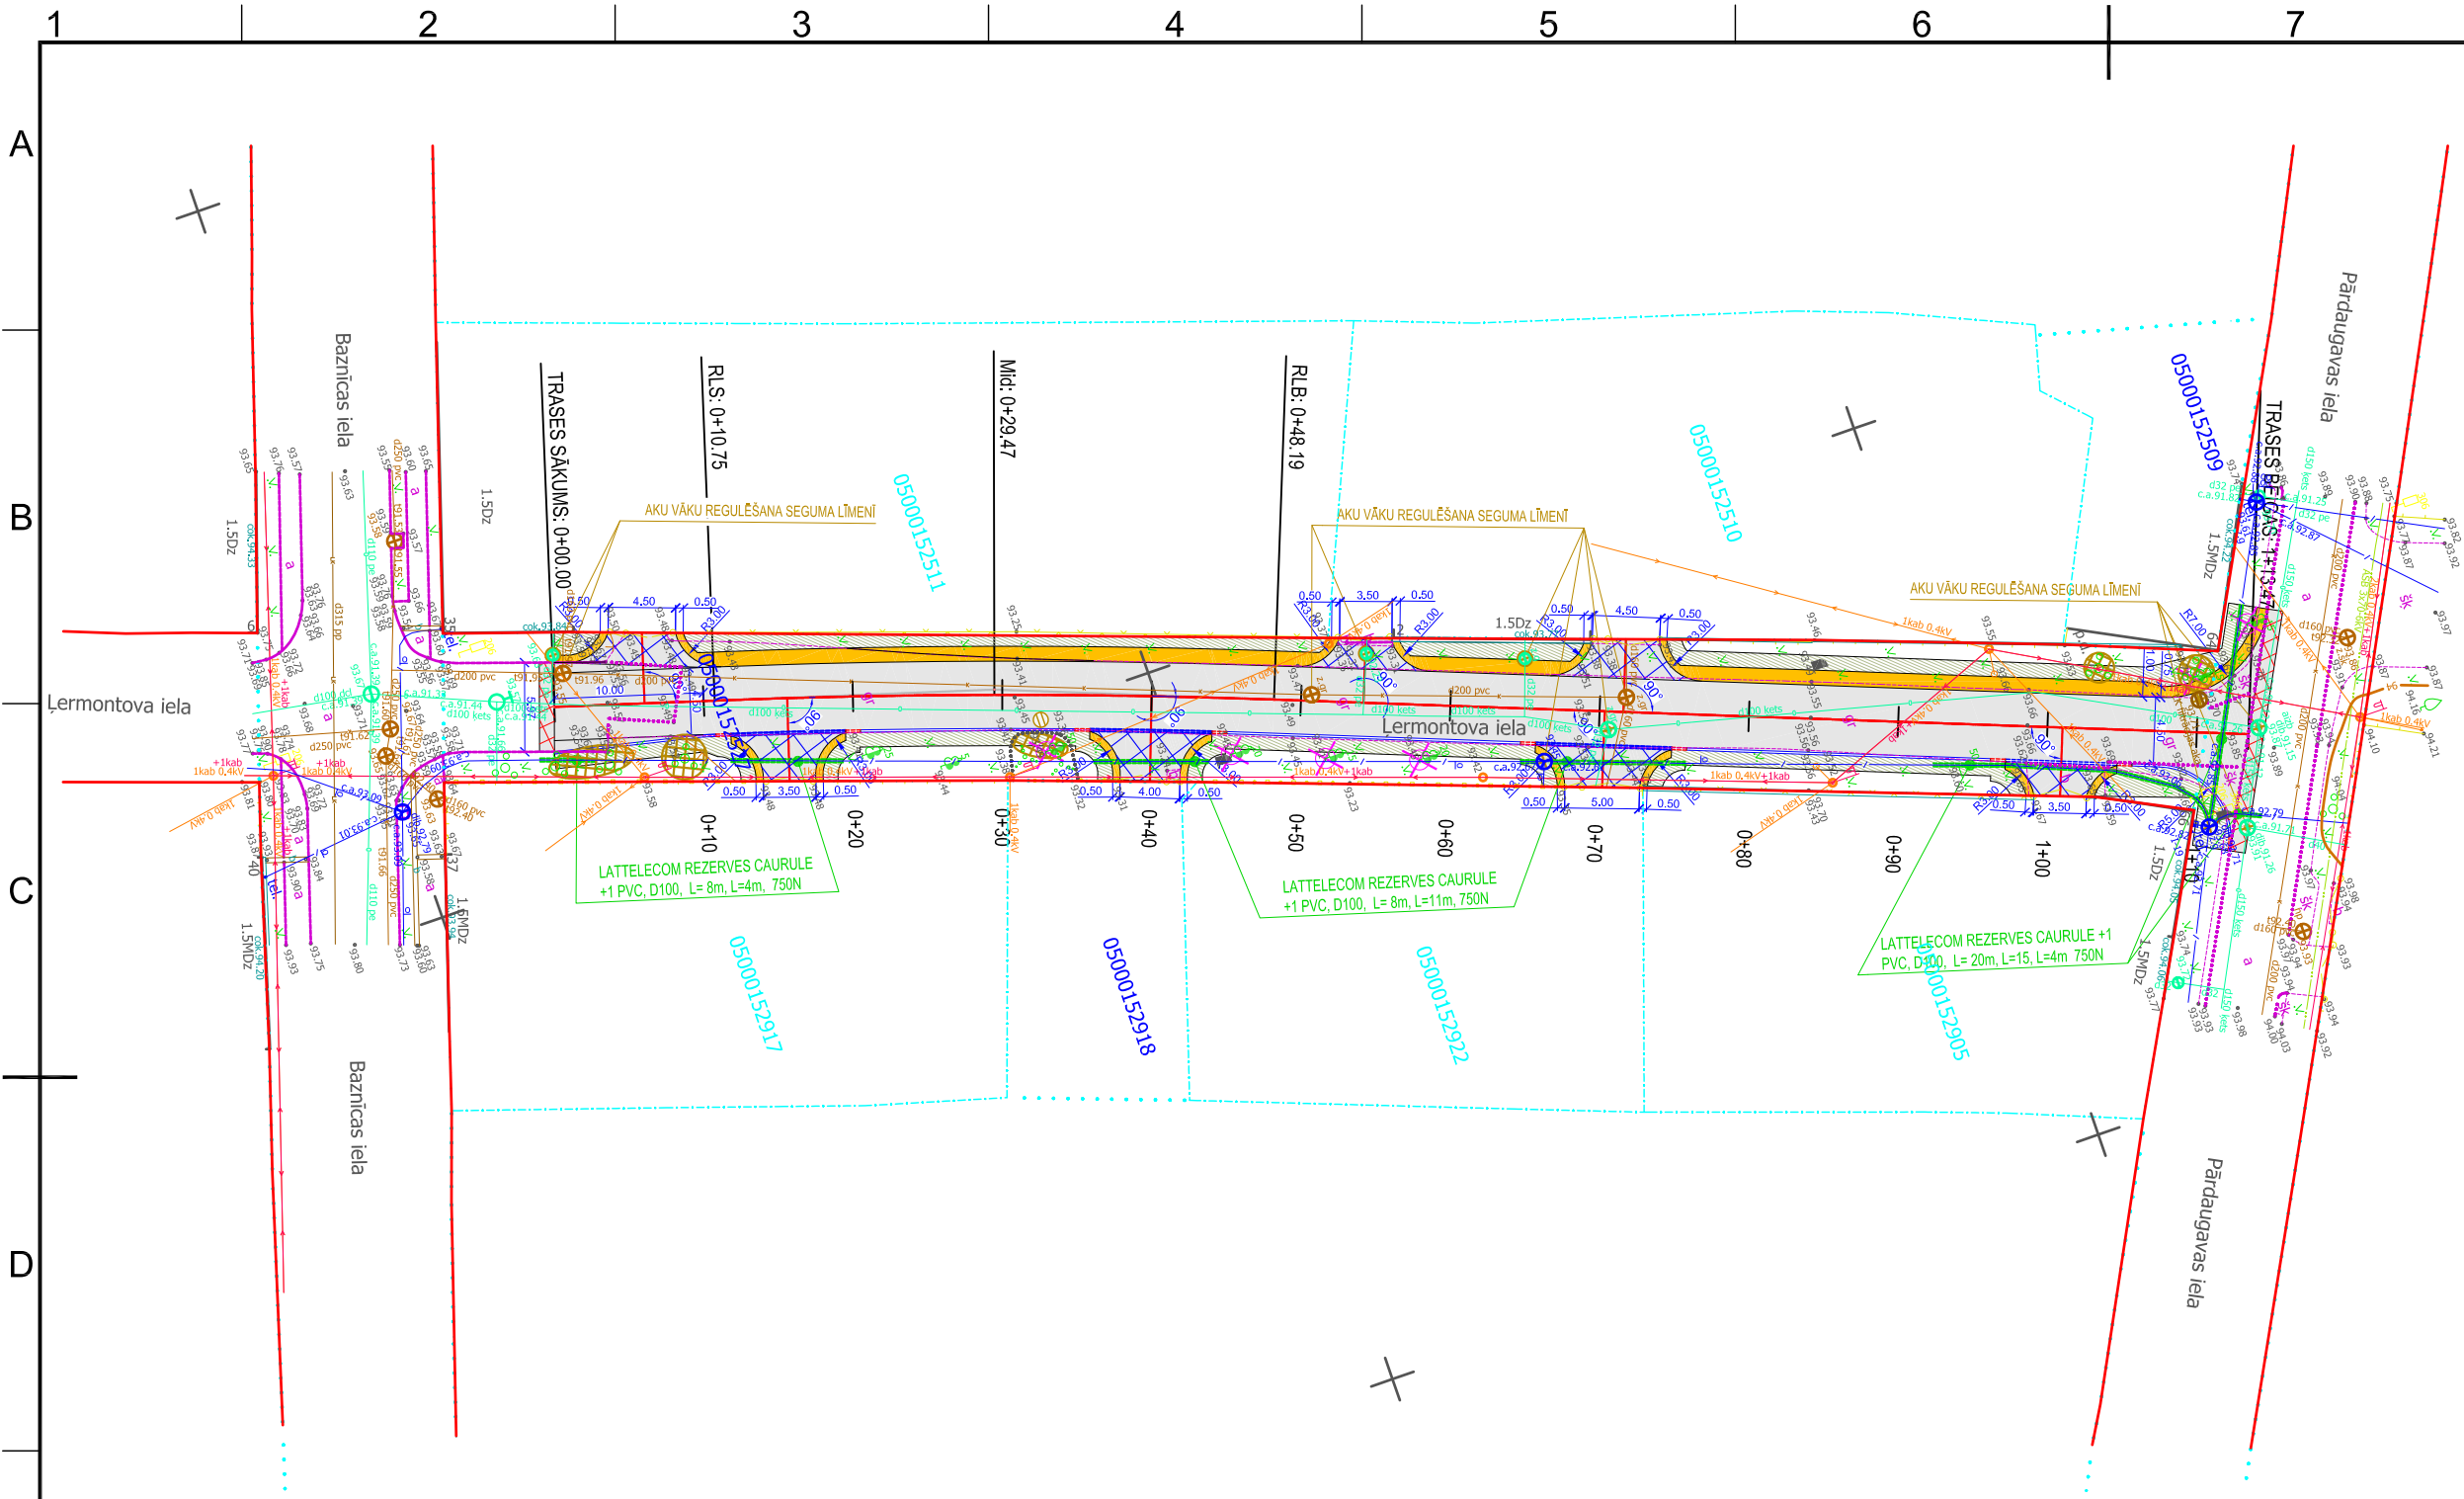

PIEŅEMTIE APZĪMĒJUMI	
APZĪM.	NOSAUKUMS
	PROJ. CEĻI /NOBRAUKTUVES/ STĀVVIETAS (asfaltbetons)
	PROJ. NOBRAUKTUVES (asfaltbetons)
	ATJAUNOJAMĀIS NOBRAUKTUVES SEGUMS (asfaltbetons)
	PROJ. NOMALE (nesaistīts minerālmateriāls 0/32s)
	PROJ. / ATJAUNOJAMĀIS ZĀLIENS
	KRŪMU ZĀĢEŠANA
×	DEMONTĒJAMĀS POZĪCIJAS
✕	LIKVIDĒJAMS KOKS
	PROJEKTĒTĀS CEĻA APMALES 100.30.15
	PROJEKTĒTĀS PAZEMINĀTĀS CEĻA APMALES 100.22.15
	PROJEKTĒTĀS SLĪPAS CEĻA APMALES 100.30/22.15
	PROJ. IEVALKA
	PROJ. PE DALĪTĀ KABEĻU AIZSARGCAURULE DN110, 750N
	PROJ. LATTELECOM REZERVES CAURULE 1+1 PVC, D110, 750N

- PIEZĪMES:
- ŠO RASĒJUMU SKATĪT KOPĀ AR CITĀM SADAĻAS LAPĀM UN BŪVPROJEKTA SADAĻĀM.
 - IZBŪVES PLĀNS IZSTRĀDĀTS UZ SIA "RE MĒRNIKS" UZMĒRĪTA INŽENIERTOPOGRĀFISKĀ PLĀNA. UZMĒRĪŠANA VEIKA 05.2018.
 - NORĀDĪTIE IZMĒRI DOTI METROS, KRITUMI PROCENTOS, JA NAV NORĀDĪTS CITĀDĀK.
 - VISPĀRĪGOS RĀDĪTĀJUS UN RASĒJUMU SARAKSTU SKATĪT LAPĀ CD-1-1.
 - GRIEZUMUS RISINĀJUMUS SKATĪT LAPĀ CD-1-2.
 - PIRMS IZBŪVES DARBU SĀKŠANAS, ATŠURFĒT ESOŠĀS INŽENIERKOMUNIKĀCIJAS, PĀRBAUDĪT TO IEGULDĪŠANAS DZĪLUMUS.
 - ŠĶĒRSOJOT ESOŠĀS UN PROJEKTĒJAMĀS INŽENIERKOMUNIKĀCIJAS, IEVĒROT MINIMĀLOS HORIZONTĀLOS UN VERTIKĀLOS IEGULDĪŠANAS DZĪLUMUS.
 - JEBKURAS IZMAIŅAS VAI ATKĀPES NO BŪVPROJEKTA RAKSTISKI SASKAŅOT AR BŪVPROJEKTA AUTORIEM UN PIEVIENOT AUTORIZAUDŽĪBAS ŽURNĀLAM.
 - ATSAUCES UZ MATERIĀLU UN IZSTRĀDĀJUMU RAŽOTĀJIEM LIECINA PAR TO KVALITĀTES UN APKALPOŠANAS LĪMENI. NORĀDĪTO MATERIĀLU ATĻAUTS AIZVIETOT AR ANALOGU.
 - MATERIĀLU SPECIFIKĀCIJAS UN IZBŪVE ATBILSTOŠI- "CEĻU SPECIFIKĀCIJAS" AKTUĀLAS REDAKCIJAS

C			
B			
A			
KODS	IZMAIŅAS	IZM. IZDARĪJA	
▶	DARBA RASĒJUMS BŪVNICĪBAI		
▶	IEPRIEKŠĒJS MATERIĀLS APSTIPRINĀŠANAI		
AUTOCAD RASĒJUMĀ AR ROKU VEIKTAS IZMAIŅAS IR SPĒKĀ, JA APLIECINĀTAS AR BŪVPROJEKTA VADĪTĀJA PARAKSTU.			
PROJEKTĒTĀJS:			
SIA "GLOBAL PROJECT", BIEŠU IELA 5-2, RĪGA, LV-1004 Tālrunis: +371 26134910, e-pasts: info@globalproject.lv		GLOBAL PROJECT	
PASŪTĪTĀJS:		PASŪT.NR	
DAUGAVPILS PILSĒTAS PAŠVALDĪBAS IESTĀDE "KOMUNĀLĀS SAIMNIECĪBAS PĀRVALDE" SAULES IELA 5A, DAUGAVPILS, LV-5401		2-9/184/2018	
BŪVOBJEKTS:		FAILA NOS.	
ĻERMONTOVA IELAS POSMĀ NO BAZNĪCAS IELAS LĪDZ PĀRDAUGAVAS IELAI PĀRBŪVE, DAUGAVPILĒ		CD_Lermantova_iela 22.11.2018.dwg	
		ARHĪVA NR.	
		2-9/184/2018	
BŪVE:		DATUMS	
ĻERMONTOVA IELA POSMĀ NO BAZNĪCAS IELAS LĪDZ PĀRDAUGAVAS IELAI		22.11.2018.	
RASĒJ. NOSAUKUMS		STADIJA	
INŽENIERKOMUNIKĀCIJU KOPĒJAIS PLĀNS		BP	
		MĒROGS	
		M 1:500	
BŪVPROJ. VAD.:	H. RUTKOVSKIS	22.11.2018.	DAĻA RAS.NR. Nr.
BŪVPROJ. DAĻ. VAD.:	A.CIRCENIS	22.11.2018.	
IZSTRĀDĀJA:	I.ARTEMJEVS	22.11.2018.	CD-1-2 1/1

BŪVPROJEKTA DAĻAS VADĪTĀJA APLIECINĀJUMS

ŠĪ BŪVPROJEKTA "ELT" DAĻAS RISINĀJUMI ATBILST LATVIJAS BŪVNORMATĪVU UN CITU NORMATĪVO AKTU, KĀ ARĪ TEHNISKO VAI ĪPAŠO NOTEIKUMU PRASĪBĀM.

BŪVPROJEKTA DAĻAS VADĪTĀJS J. KISELOVS
(VĀRDS UN UZVārds)
3-00401
(SERTIFIKĀTA NR.)

22.11.2018. (DATUMS) (PARAKSTS)

BŪVPROJEKTA DAĻAS VADĪTĀJA APLIECINĀJUMS

ŠĪ BŪVPROJEKTA "LKT" DAĻAS RISINĀJUMI ATBILST LATVIJAS BŪVNORMATĪVU UN CITU NORMATĪVO AKTU, KĀ ARĪ TEHNISKO VAI ĪPAŠO NOTEIKUMU PRASĪBĀM.

BŪVPROJEKTA DAĻAS VADĪTĀJS V. POLIGALOVA
(VĀRDS UN UZVārds)
3-01538
(SERTIFIKĀTA NR.)

22.11.2018. (DATUMS) (PARAKSTS)

BŪVPROJEKTA VADĪTĀJA APLIECINĀJUMS

ŠAJĀ BŪVPROJEKTĀ IR IEKĻAUTAS UN IZSTRĀDĀTAS VISAS NEPIECIEŠAMĀS DAĻAS ATBILSTOŠI BŪVATĻAUJĀ IETVERTAJIEM NOSACĪJUMIEM.

BŪVPROJEKTA VADĪTĀJS H. RUTKOVSKIS
(VĀRDS UN UZVārds)
3-01290
(SERTIFIKĀTA NR.)

22.11.2018. (DATUMS) (PARAKSTS)

BŪVPROJEKTA DAĻAS VADĪTĀJA APLIECINĀJUMS

ŠĪ BŪVPROJEKTA "CD" DAĻAS RISINĀJUMI ATBILST LATVIJAS BŪVNORMATĪVU UN CITU NORMATĪVO AKTU, KĀ ARĪ TEHNISKO VAI ĪPAŠO NOTEIKUMU PRASĪBĀM.

BŪVPROJEKTA DAĻAS VADĪTĀJS A.CIRCENIS
(VĀRDS UN UZVārds)
3-00242
(SERTIFIKĀTA NR.)

22.11.2018. (DATUMS) (PARAKSTS)