

CEĻA SATIKSMES ORGANIZĀCIJA APTEIKAS IELĀ PAGAIDU CEĻA ZĪMJU UZSTĀDĪŠANA

Uzņēmējs - SIA "Daugavpils ūdens"

Objekts - "Magistrālo ūdensvada un kanalizācijas tīklu būvniecība Grīvas rajonā, Randenes un

Aptiekas ielās, Daugavpilī"

Atbildīgais būvdarbu vadītājs - Vladimirs Gaimovičs

tālrunis +371 29360363


Plānotais būvdarbu veikšanas laiks 07.11.2018 - 20.11.2018

SIA "Daugavpils ūdens" nodrošinās iedzīvotāju piekļuvi pie mājām

SASKAŅOTS

Saskaņojums par satiksmes organizācijas tehnisko līdzekļu uzstādīšanu un noņemšanu attiecas uz to izvietojuma uzstādīšanu un noņemšanu ceļu satiksmes drošības jomā, atbilstoši normatīvajiem aktiem ceļu satiksmes drošības jomā, Cēla zīmes izgatavošanai un uzstādīšanai: sarakstam Nr. 115/STT VAS LATVIJAS VALSTIS CEĻI Daugavpils nodomdarbības projekts: GUNĀRS HREBELNICKIS

7.11.18

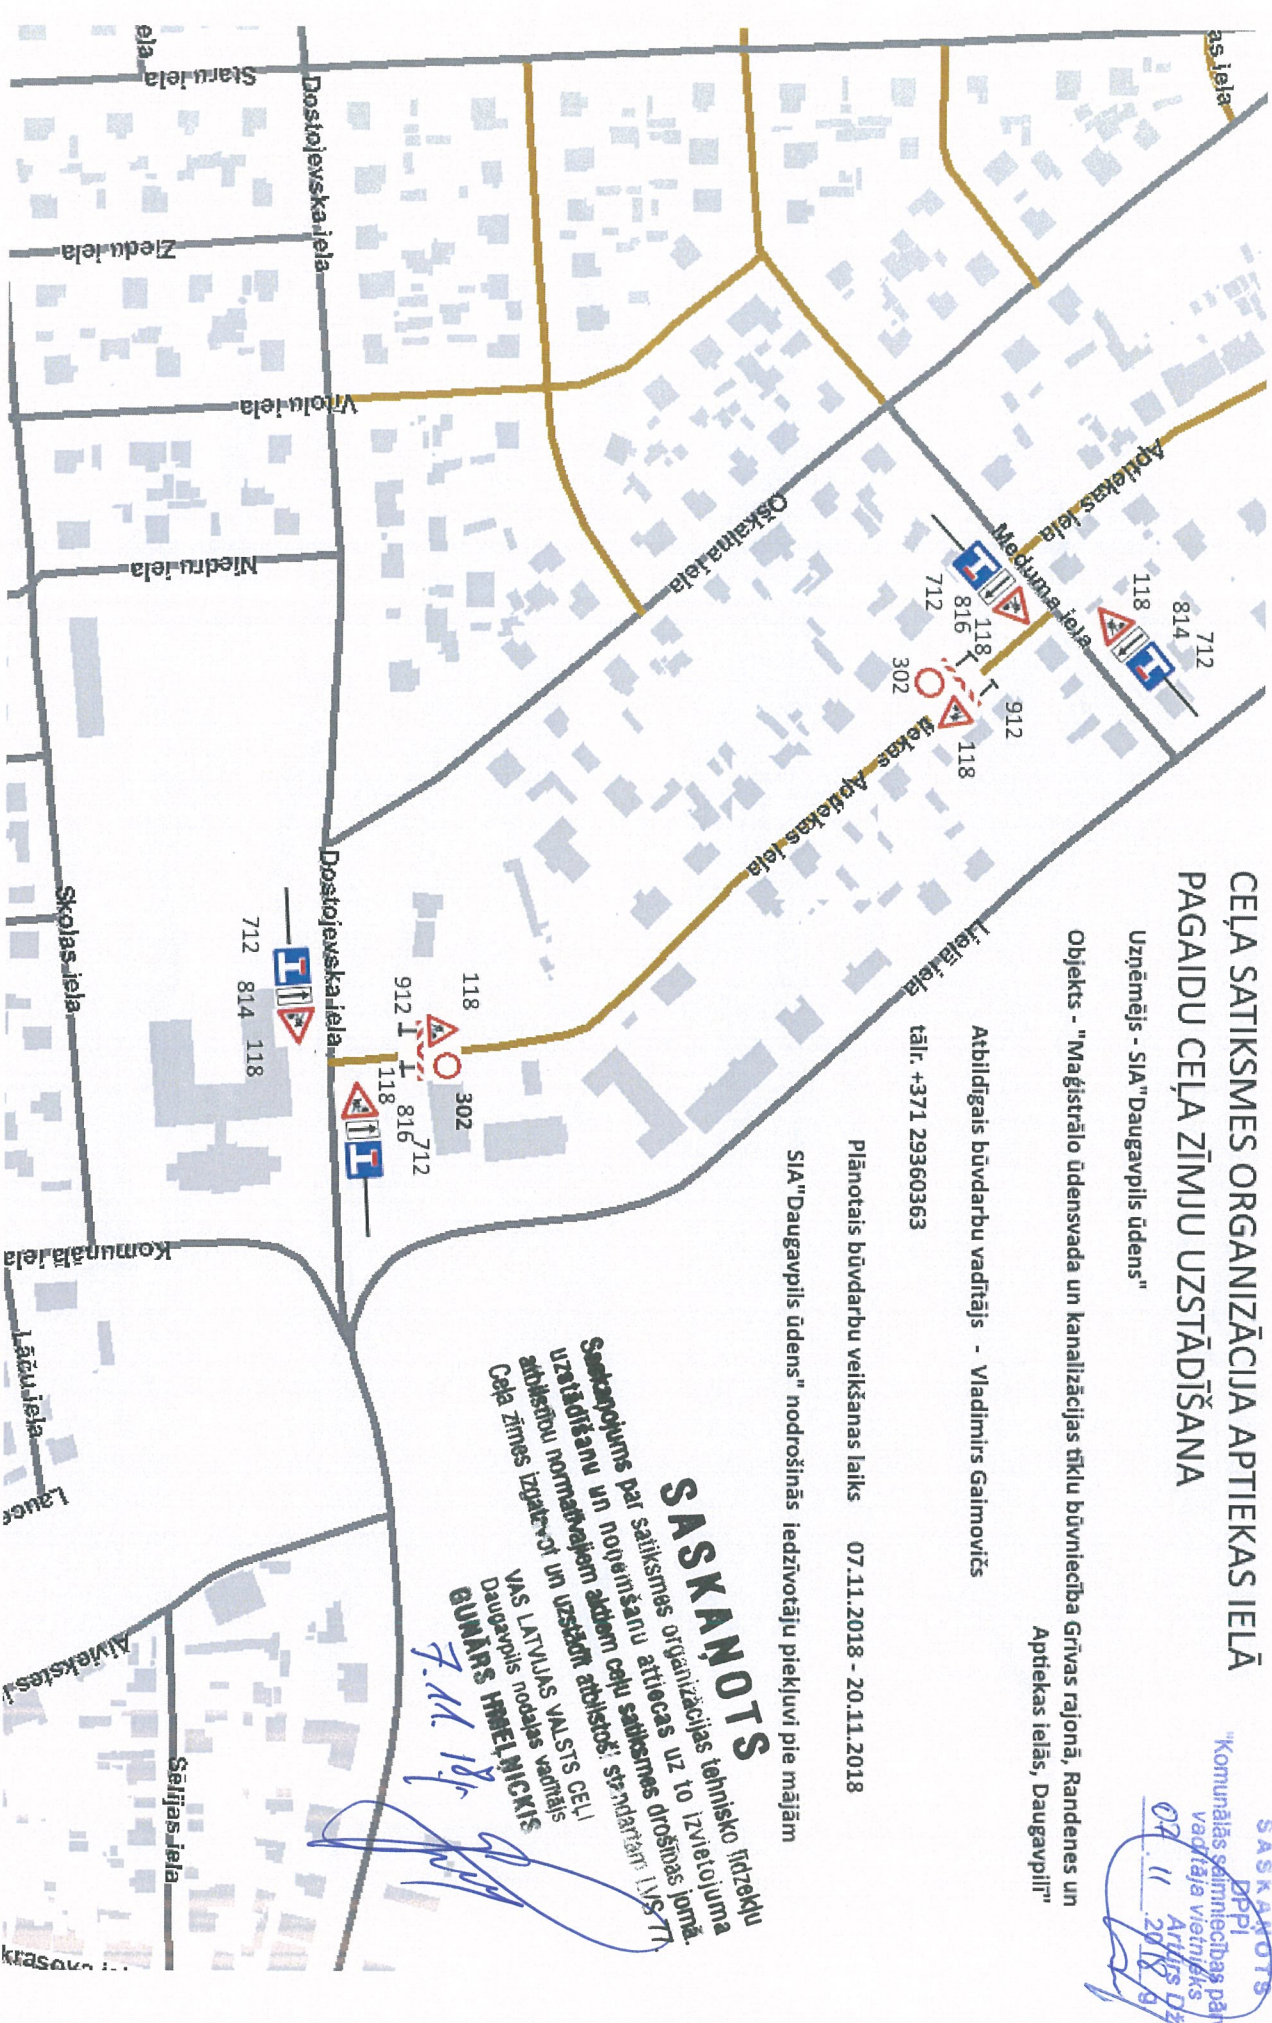

SASKAŅOTS
DPP
"Komunālās saimniecības pārvalde"
Vadītāja vietnieks
07.11.2018
Artūrs Džeriņš