


Darba vietas aprīkojuma shēma Nr.3

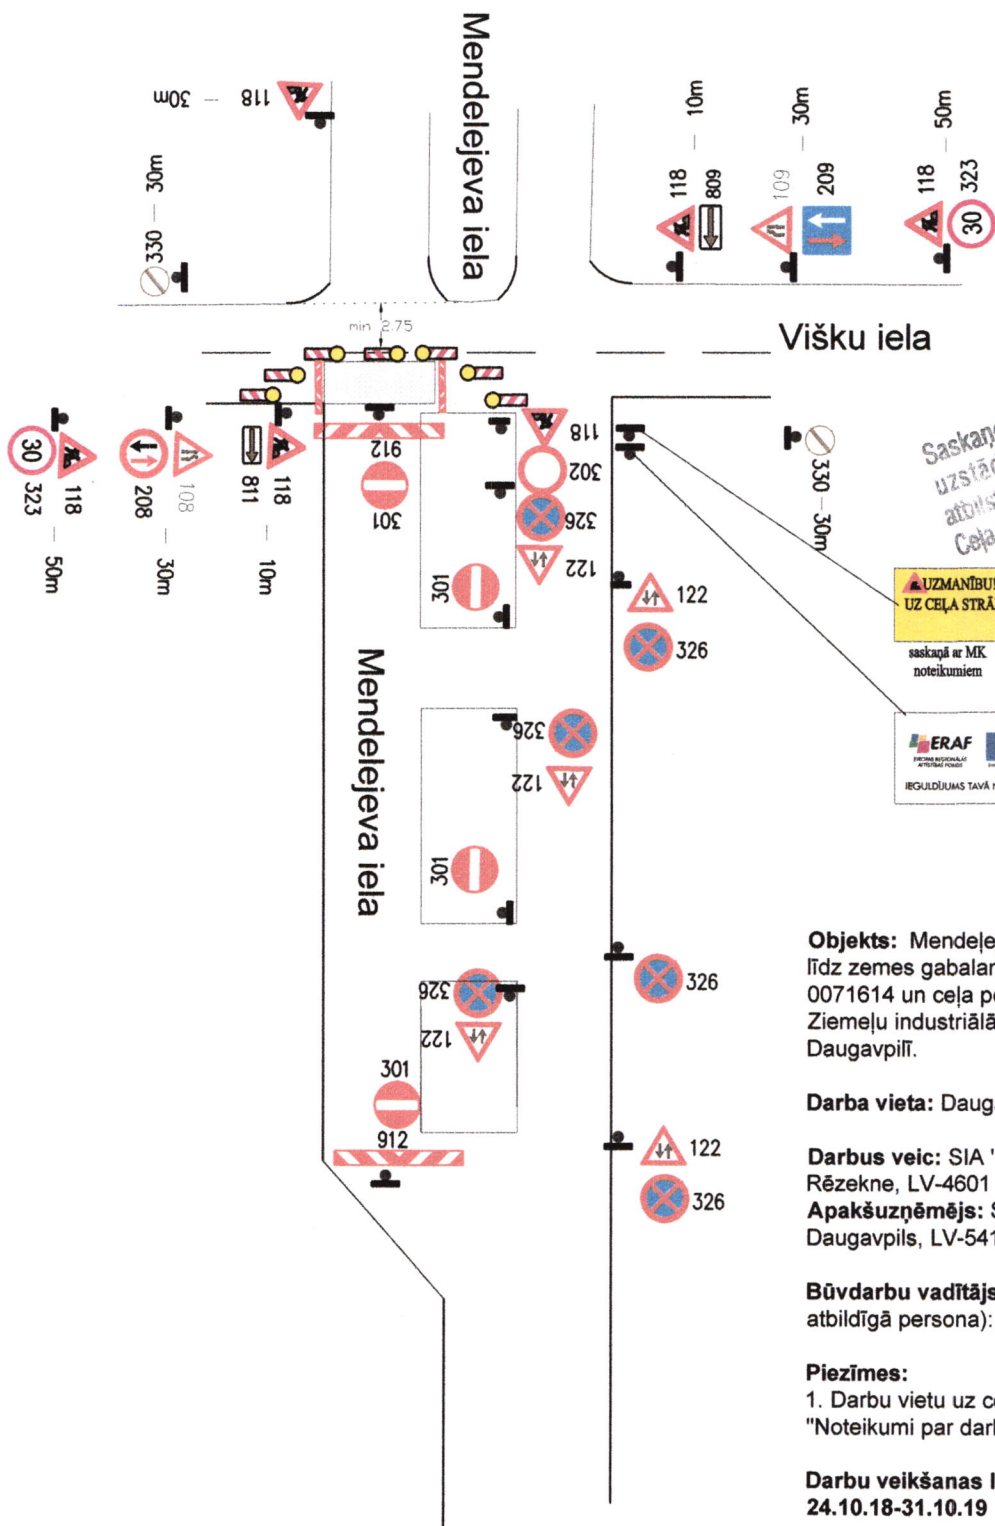

SASKANOTS

Saskāpojums par sanksmes organizācijas tehnisko līdzekļu uzstādīšanu un noņemšanu attiecās uz to izvietojuma atbilstību normatīvajiem aktiem ceļu satiksmes drošības jomā. Ceļa zīmes izgatavot un uzstādīt atbilstoši standartam LVS 77 VAS LATVIJAS VALSTIS CEĻU Daugavpils nodalnes vadītājs

GUNĀRS HMELNICKIS

5.11.18

UZMANĪBU!
UZ CEĻA STRĀDĀ

saskaņā ar MK noteikumiem



SASKANOTS

DPPI

"Komunālās saimniecības pārvalde" vadītāja vietnieks

Artūrs Dierins

29.10.2018

Objekts: Mendelejeva iela pārbūve posmā no Višku ielas līdz zemes gabalam ar kadastra apzīmējumu 0500 0071614 un ceļa posma pārbūve no Mendelejeva iela līdz Ziemeļu industriālās zonas 1.kārtas izbūves robežai, Daugavpilī.

Darba vieta: Daugavpils

Darbus veic: SIA "Ceļi un tilti" Meža iela 1, Rēzekne, LV-4601

Apakšuzņēmējs: SIA "Latgales Ceļdaris" Višku iela 21d, Daugavpils, LV-5410

Būvdarbu vadītājs (Par darba vietas aprīkojumu atbildīgā persona): Juris Strožēvs, tālr. 29162764

Piezīmes:

1. Darbu vietu uz ceļa aprīkot MK noteikumu Nr.421 "Noteikumi par darba vietu aprīkošanu uz ceļiem" prasībām.

Darbu veikšanas laiks:

24.10.18-31.10.19

Atbildīgā būvdarbu vadītāja vietnieks
Juris Strožēvs