


# Darba vietas aprīkojuma shēma Nr.4

**UZMANĪBUI  
UZ CEĻA STRĀDĀ**  
saskaņā ar MK  
noteikumiem

**ERAF**  
EIROPAS REĢIONĀLAIS  
ATĪSTĪBAS FONDS  
IEGULDĪJUMS TAVĀ NĀKOTNĒ

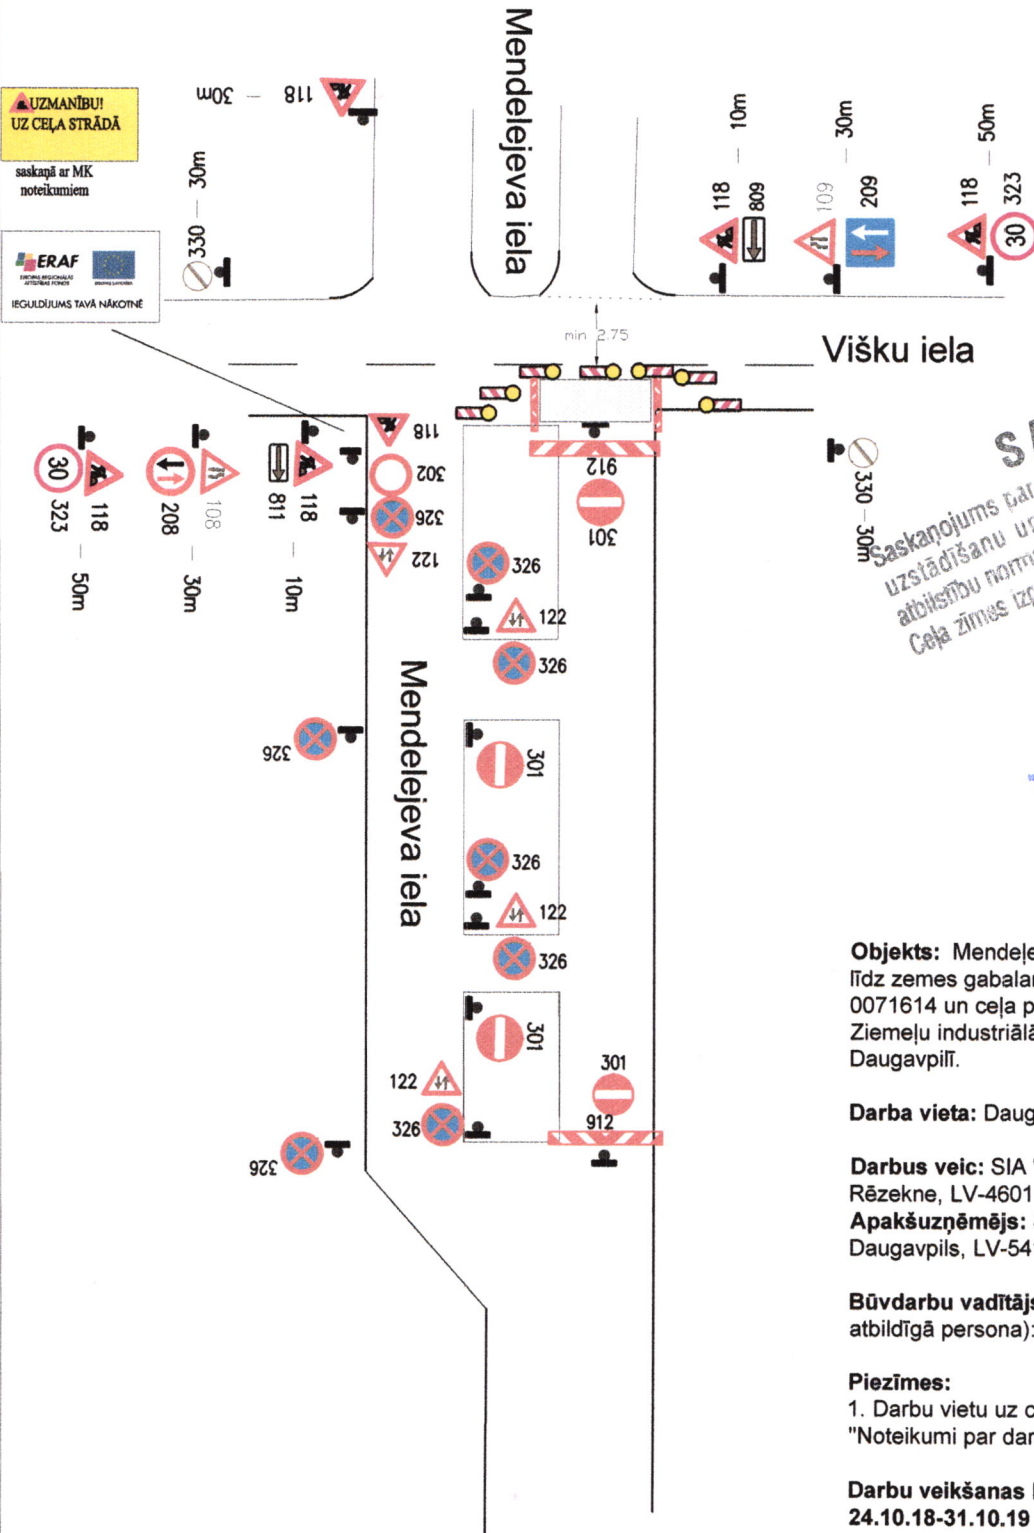

Višku iela

Mendelejeva iela

**SASKAŅOTS**  
Saskaņojums par satiksmes organizācijas tehnisko līdzekļu  
uzstādīšanu un noņemšanu atbilstoši uz to izstrādātajam  
atbilstību normatīvajiem aktiem ceļu satiksmes drošības kārtā  
VAS LATVIJAS VALSTS CEĻU  
Daugavpils nodaļas vadītājs  
**GUNĀRS HMEĻNICKIS**  
5.11.18

**SASKAŅOTS**  
DPP  
"Komunālās saimniecības pārvalde"  
vadītāja vietnieks  
**Artūrs Džerins**  
29.10.2018

**Objekts:** Mendelejeva iela pārbūve posmā no Višku ielas līdz zemes gabalam ar kadastra apzīmējumu 0500 0071614 un ceļa posma pārbūve no Mendelejeva iela līdz Ziemeļu industriālās zonas 1.kārtas izbūves robežai, Daugavpilī.

**Darba vieta:** Daugavpils

**Darbus veic:** SIA "Ceļi un tilti" Meža iela 1, Rēzekne, LV-4601  
**Apakšuzņēmējs:** SIA "Latgales Ceļdaris" Višku iela 21d, Daugavpils, LV-5410

**Būvdarbu vadītājs** (Par darba vietas aprīkojumu atbildīgā persona): Juris Strožēvs, tālr. 29162764

**Piezīmes:**  
1. Darbu vietu uz ceļa aprīkot MK noteikumu Nr.421 "Noteikumi par darba vietu aprīkošanu uz ceļiem" prasībām.

**Darbu veikšanas laiks:**  
24.10.18-31.10.19

Atbildīgā būvdarbu  
vadītāja vietnieks  
**Juris Strožēvs**