



2. Satiksmi organizē satiksmes luksofors

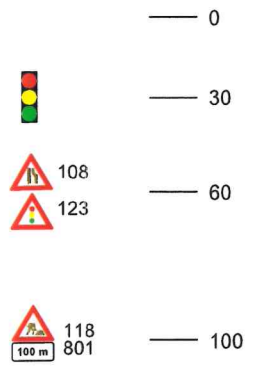

**NODROŠINĀT
SABIEDRISKĀ TRANSPORTA
DROŠU KUSTĪBU**

SASKAŅOTS
A/S "DAUGAVPILS SATIKSME"
LKP inženieris
Valerijs Gomolko
2018. gada "18." oktobrī

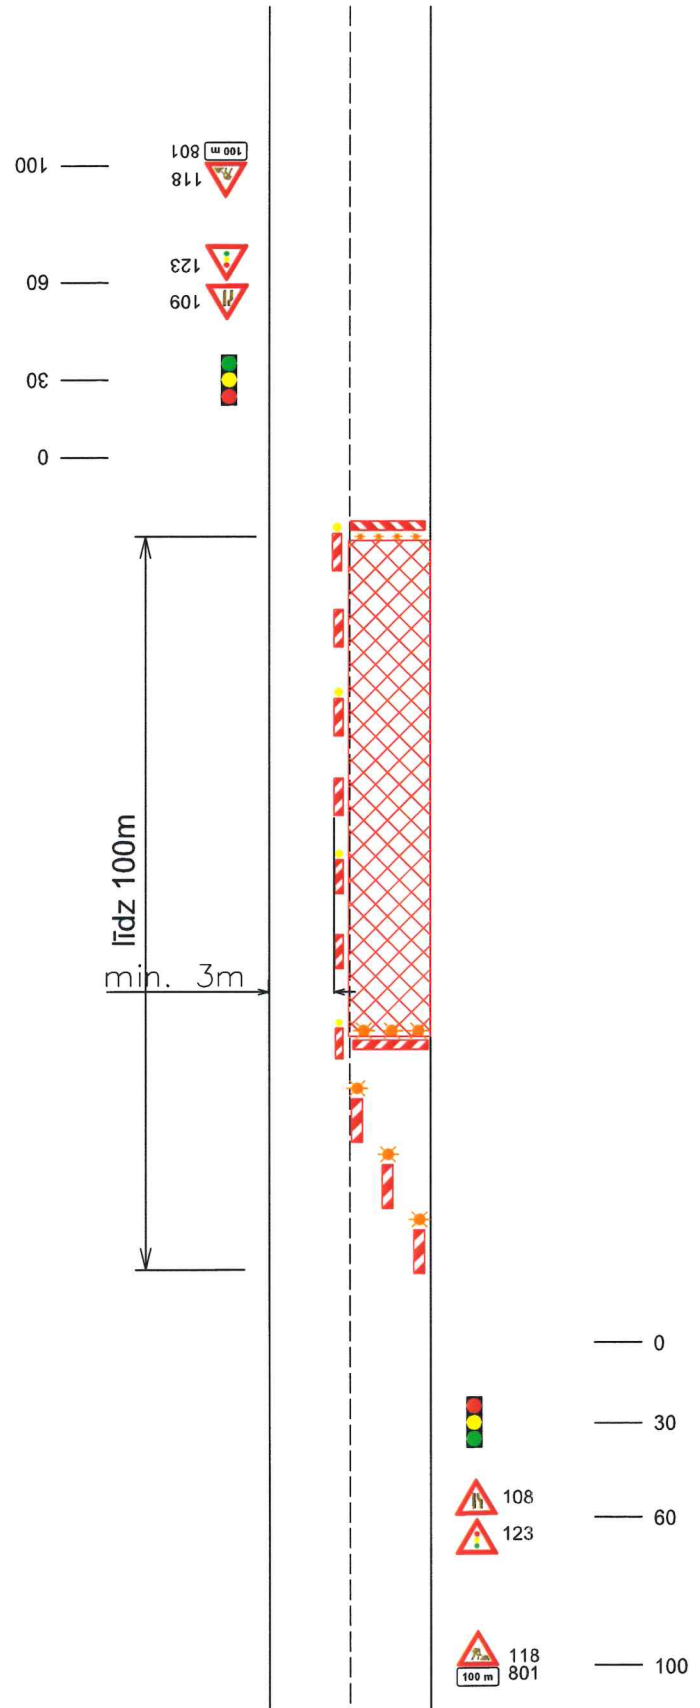

SASKAŅOTS
Saskaņojums par satiksmes organizācijas tehnisko līdzekļu
uzstādīšanu un noņemšanu attiecas uz to izveidi un
atbilstību normatīvajiem aktiem ceļu satiksmes drošības jomā.
Ceļa zīmes izgatavot un uzstādīt atbilstoši standartam LVS 77.
VAS LATVIJAS VALSTS CEĻI
Daugavpils nodaļas vadītājs
GUNĀRS HMEĻNICKIS

SASKAŅOTS
DPPI
"Komunālās saimniecības pārvalde"
vadītāja vietnieks
Artūrs Džengs
18.10.2018

*17.10.18
Sastādījis: [Signature]
nodrošināt ar regulatīvajā*

Binders Katakalna iela 11, Rīga, LV-1073; Tālr.: 67810579; Fakss: 67139886		Satiksmes organizācijas shēma	
		Objekts: Garantijas remonts, seguma atjaunošana	
Sagat. Sat.org.inženieris A.Kuncītis 16.10.2018 Pār. Sat.org.darbu vad. M.Blušs		Apraksts:	
Būvdarbus veic: Ceļu būves firma SIA "Binders"		1. Darba vieta tiks aprīkota pēc M-K noteikumiem nr.421 "Noteikumi par darba vietu aprīkošanu uz ceļiem".	
Atbildīgais būvdarbu vadītājs: Armands Vēveris Tel. 28679429			
Būvdarbu laiks: 17.10. - 26.10.2018			
Apzīmējumi:			
Pagaidu c/z	Esoša c/z	Darbu zona	SO-2