





# Pagaidu ceļa zīmju shēma: Latvijas Neatkarības proklamēšanas dienas ugunošana, Daugavpilī.

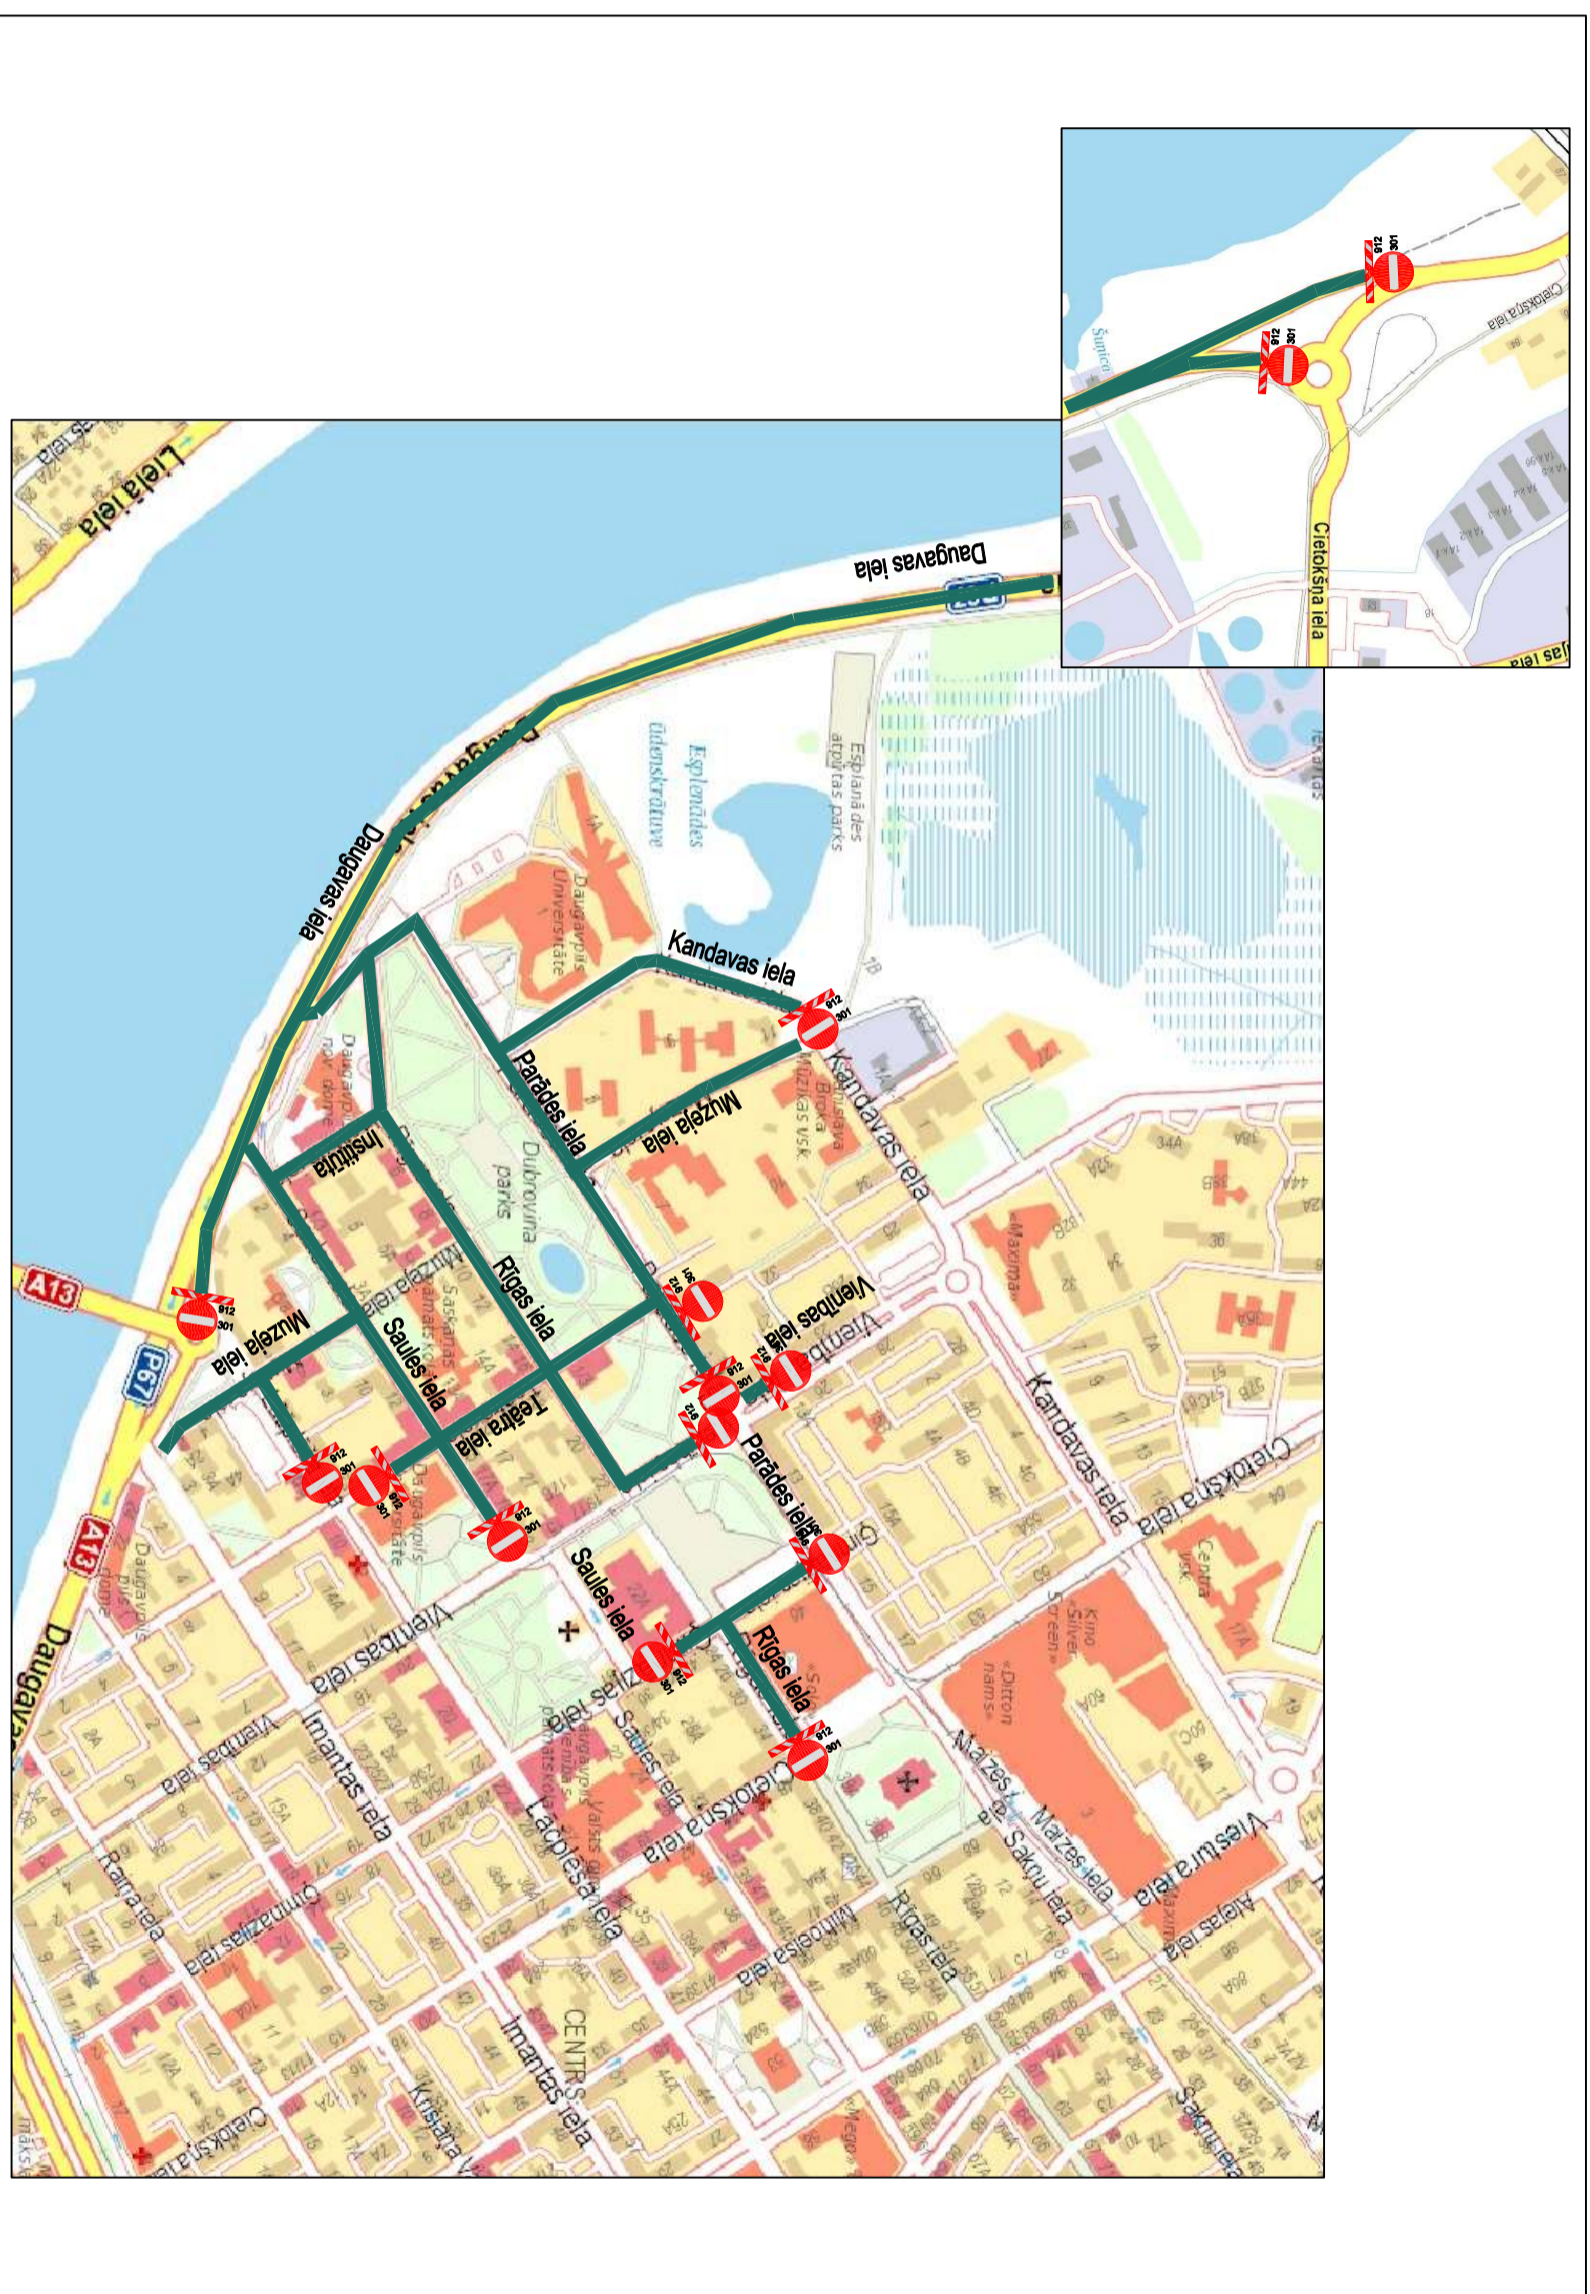

## Satiksmes ierobežojumi un ielu slēgšana

**18.11.2018 plkst. 20:30**  
**līdz**  
**18.11.2018 plkst. 22:00**

		<b>SATIKSMES ORGANIZĀCIJAS SHĒMA</b>	
<b>Objekts:</b> Daugavpils pilsēta		<b>Veicami darbi:</b> Pagaidu ceļa zīmju uzstādīšana	
<b>Apraksts:</b> <ol style="list-style-type: none"> <li>1. Visas esošās ceļa zīmes kuras pretinā ar pagaidu organizāciju - jāaizsedz.</li> <li>2. Būvdarbu laikā tiks nodrošināta iedzīvotāju un operatīvā transporta piekļūšana blakusteritorijām.</li> <li>3. Darba vieta tiks aprīkota pēc MK noteikumiem Nr.421 "Noteikumi par darba vietu aprīkošanu uz ceļiem".</li> <li>4. Ceļa zīmes tiks uzstādītas atbilstoši Latvijas Valsts standartam Nr.77-2 "Ceļa zīmes. 2.daļa: Uzstādīšanas noteikumi".</li> </ol>			
<b>Sagatavoja:</b> Ražošanas tehniķis V.Krankais	<b>13.11.2018</b>		
<b>Pārbaudīja:</b> Būvdarbu vadītājs V.Silajevs	<b>13.11.2018</b>		
<b>Būvdarbus veic:</b> AS "Daugavpils specializētais autotransporta uzņēmums"			
<b>Atbildīgais darbu vadītājs:</b> Viktors Silajevs			
<b>Būvdarbu laiks:</b> _____.2018 - _____.2018			
<b>Apzīmējumi:</b>   Pagaidu ceļa zīmes			