Shēma pagaidu ceļa zīmes uzstādīšana Cietokšņa ielā, Daugavpils

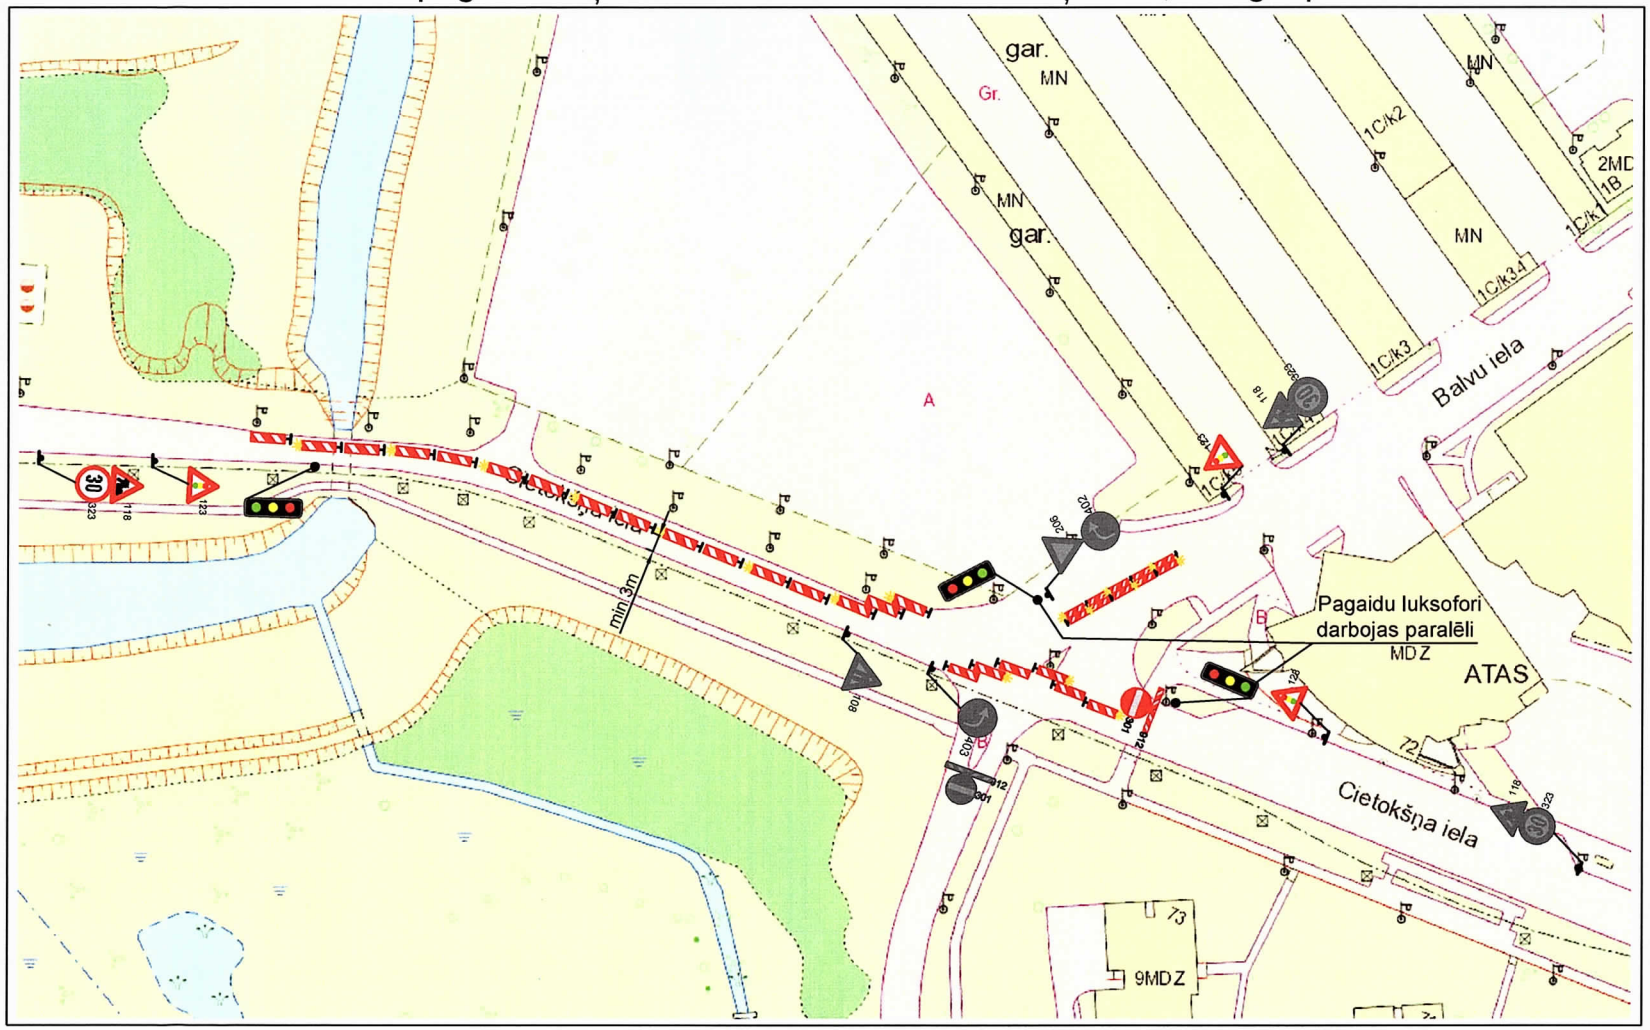

Satiksmes ierobežojumi

27.07.2021 līdz 17.08.2021

Autobusu kustība paliek bez izmaiņām

NODROŠINĀT
SABIEDRISKĀ TRANSPORTA
DROŠU KUSTĪBU

SAŠKAŅOTS
A/S "DAUGAVPILS SATIKSME"
LKP inženieris
Valerijs Gomolko
2021 gada "22." jūlijā

AMco

Sagatavoja:	Izpilddirektors	E.Krankals		22.07.2021
Pārbaudija:	Būvdarbu vadītājs	V.Silajevs		22.07.2021
Būvdarbus veic: SIA "Ceļi un tilti"				
Atbildīgais darbu vadītājs: Artūrs Ostrovskis (tālr. 26576060)				
Būvdarbu laiks: 27.07.2021 - 17.08.2021				

Apzīmējumi: 30 Pagaidu ceļa zīmes; Esošās ceļa zīmes

SATIKSMES ORGANIZĀCIJAS SHĒMA Nr.230

Objekts: B daļa: Daugavpils pilsētas tramvaju līnijas pārbūve posmā: Cietokšņa iela no Parādes ielas Pk11+09.129 (5.ass) līdz galapunktam "Cietoksnis" (ieskaitot).

Veicami darbi: Ceļa zīmes Nr. 118, 123, 323, 301, 912, 908, 909 uzstādīšana.

Apraksts:
1. Būvdarbu laikā tiks nodrošināta iedzīvotāju un operatīvā transporta piekļūšana blakusteritorijām. C.Z. 908-909 tiks ierīkoti ar brīdinājuma signāllukturiem.
2. Darba vieta tiks aprīkota pec MK noteikumiem Nr.421 "Noteikumi par darba vietu aprīkošanu uz ceļiem".
3. Ceļa zīmes tiks uzstādītās atbilstoši Latvijas Valsts standartam Nr.77-2 "Ceļa zīmes. 2.daļa: Uzstādīšanas noteikumi".
4. Darbi tiks veikti saskaņā ar "Ceļu specifikācijas 2019".