


Shēma pagaidu ceļa zīmes uzstādīšana Viestura ielā, Daugavpils

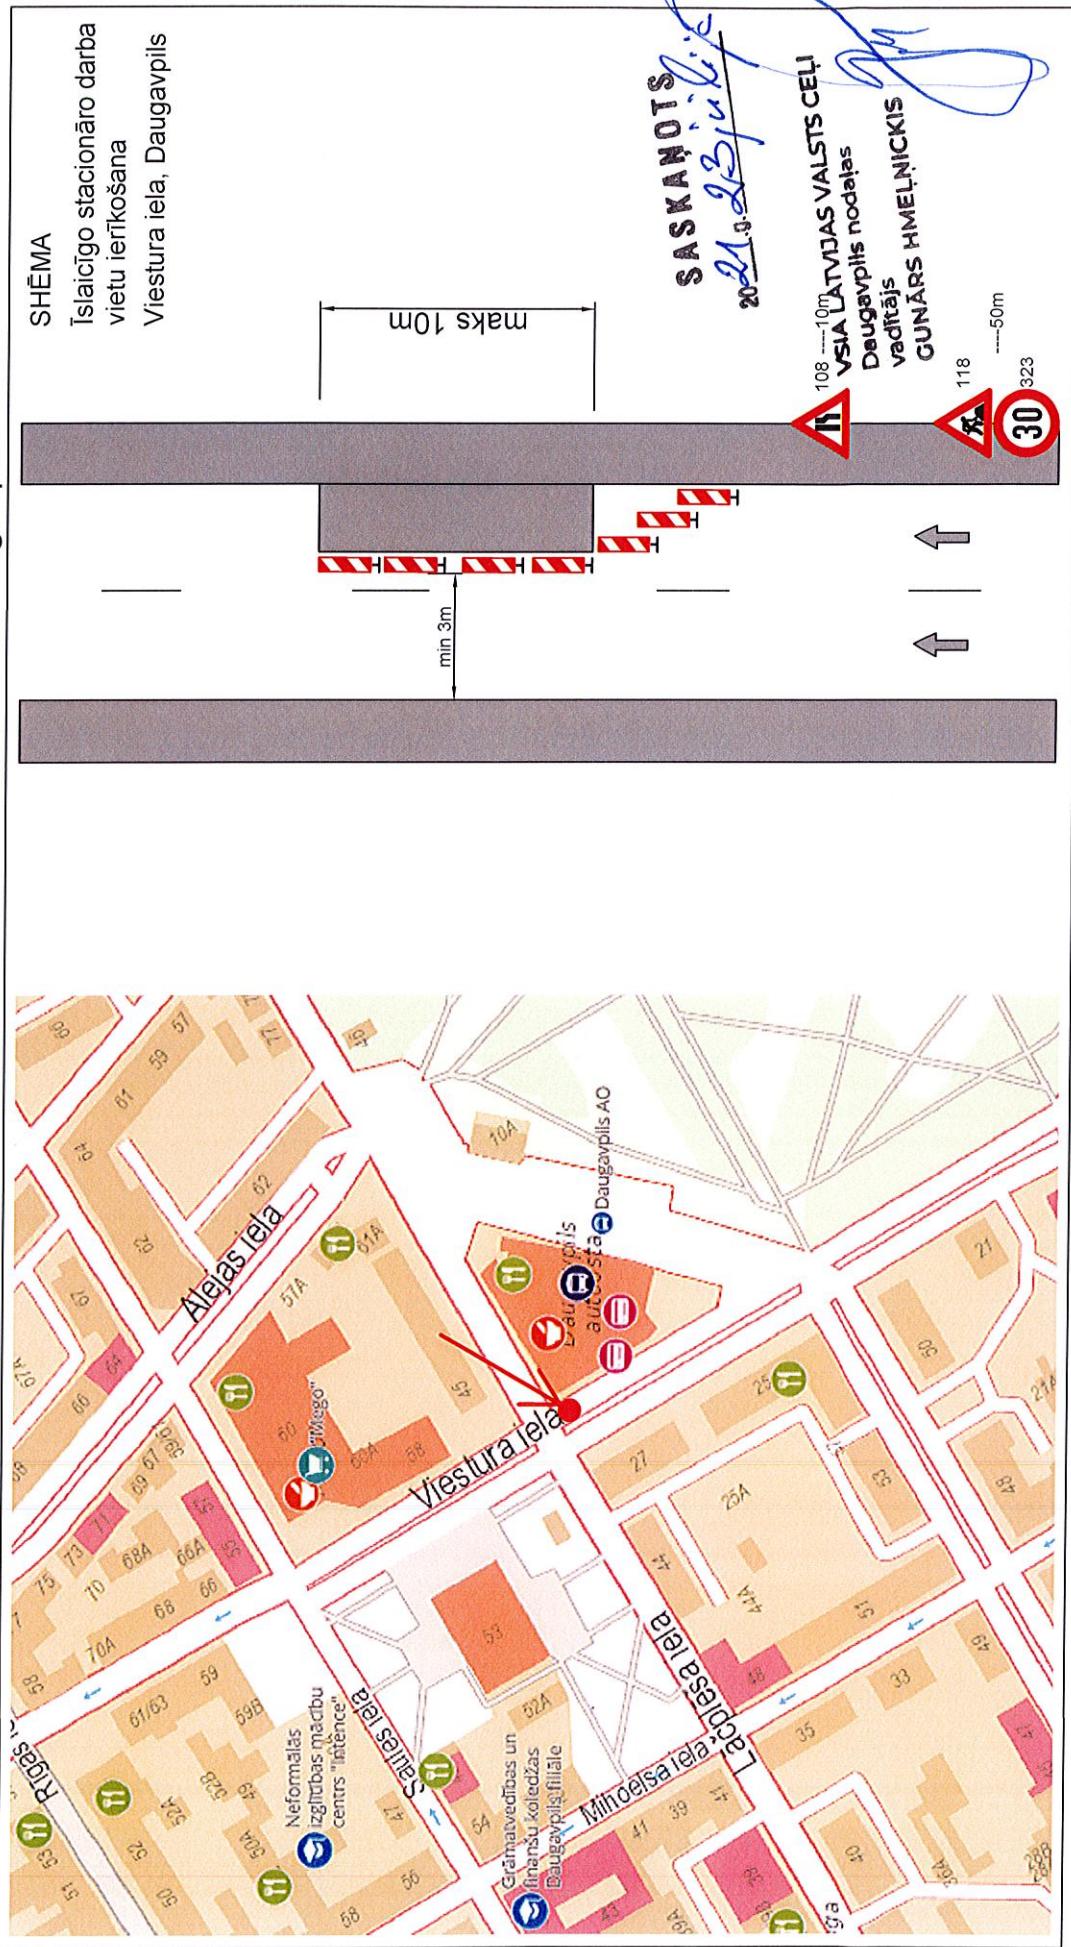

SATIKSMES ORGANIZĀCIJAS SHĒMA	Nr.232
Objekts: Viestura iela, Daugavpils	
Veicami darbi: Cela Zīmes Nr.108, 118, 323, 908, 909 uzstādīšana.	
Aapraksts: 1. Būvdarbu laikā tiks nodrošināta iedzīvotajā un operatīvā transporta piekļušana biķierteritorijām.	
2. Darba vieta tiks aprīkota pēc MK noteikumiem Nr.421 "Noteikumi par darba vietu aprikošanu uz ceļiem".	
3. Cela zīmes tiks uzstādīti tās atbilstoši Latvijas Valsts standartam Nr.77.22. "Cela zīmes, 2. daļa: Uzstādīšanas noteikumi".	
4. Darbi tiks veikti saskaņā ar "Celi specifikācijas 2019".	
30 Pagaidu ceļa zīmes	Esošās ceļa zīmes