


# Shēma pagaidu ceļa zīmes uzstādīšana Viestura ielā, Daugavpils



**SASKAŅOTS**  
 2021.07.23  
 VSIA LATVIJAS VALSTS CEĻU  
 Daugavpils nodaļas  
 vadītājs  
 GUNĀRS HMEĻNICKIS

Satiksmes ierobežojumi un ielu slēgšana  
**28.07.2021 plkst. 08:00**  
 līdz  
**29.07.2021 plkst. 05:00**

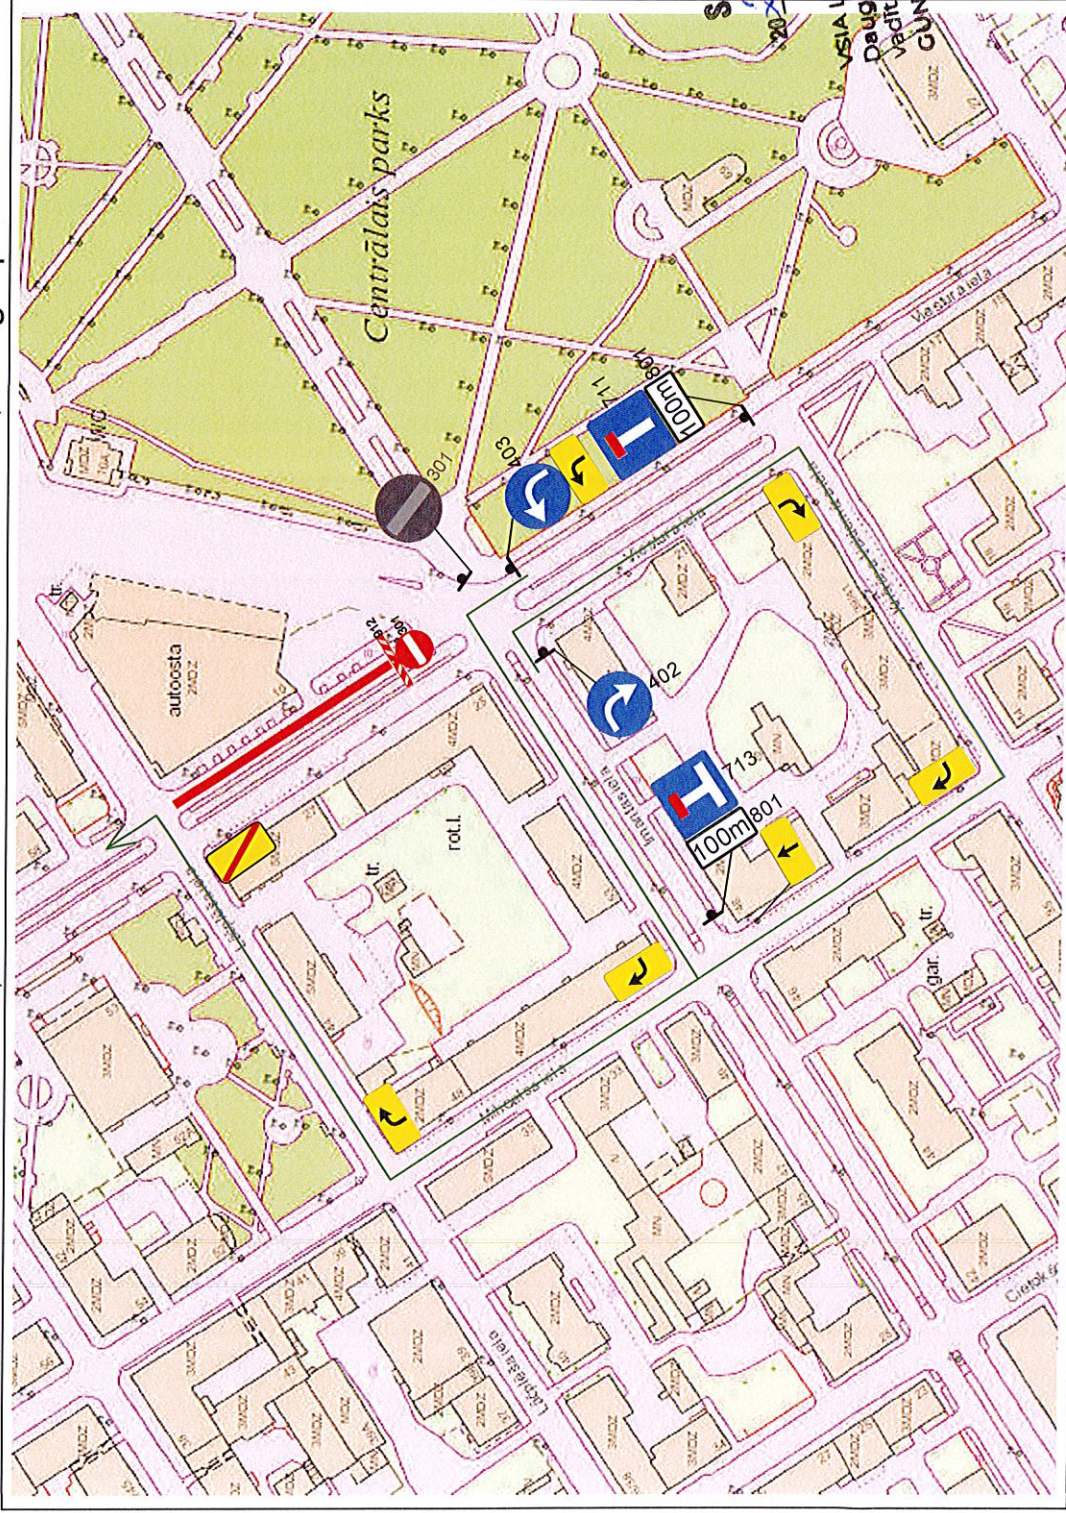

Sagatavoja:	Izpildītājs	E. Krankals	23.07.2021
Parbaudīja:	Būvdarbu vadītājs	V. Silajevs	23.07.2021
Būvdarbus veic:	SIA "A.M. Company"		
Atbildīgais darbu vadītājs:	V. Palenoks (tālrunis: 29189633)		
Būvdarbu laiks:	28.07.2021 - 29.07.2021		



Esošās ceļa zīmes

SATIKSMES ORGANIZĀCIJAS SHĒMA  
 Nr. 283  
 Objekts: Viestura iela, Daugavpils  
 Veicami darbi: Ceļa zīmes Nr. 711, 713, 801, 402, 403, 731-734 uzstādīšana.  
 Apraksts: 1. Būvdarbu laikā tiks nodrošināta iedzīvotāju un operatīvā transporta piekļūšana blakusteritorijām.  
 2. Darba vieta tiks aprīkota pēc MK noteikumiem Nr. 421 "Noteikumi par darba vietu aprīkošanu uz ceļiem".  
 3. Ceļa zīmes tiks uzstādītas atbilstoši Latvijas Valsts standartam Nr. 77-2 "Ceļa zīmes, 2. daļa: Uzstādīšanas noteikumi".  
 4. Darbi tiks veikti saskaņā ar "Ceļu specifikācijas 2019".